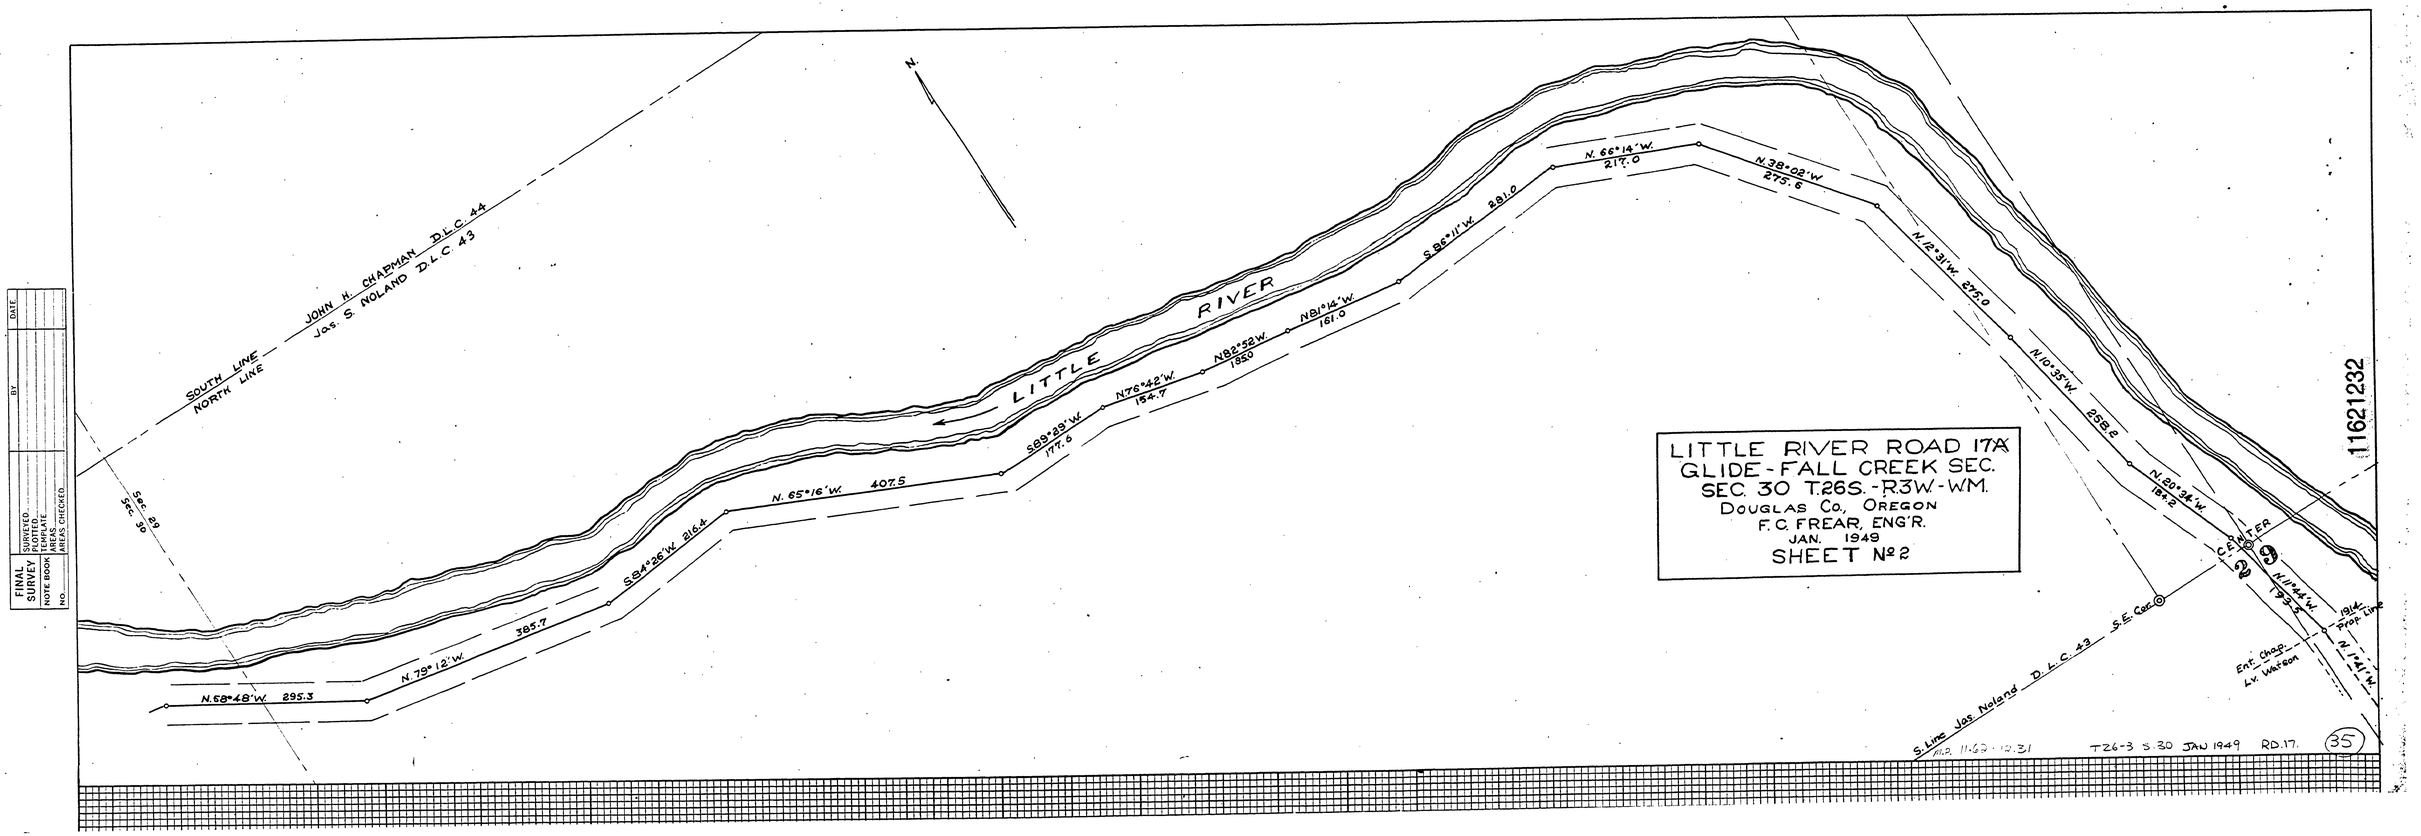
LITTLE RIVER ROAD 17A
GLIDE-FALL CREEK SEC.
SEC. 30 T.26S.-R3W-W.M.
DOUGLAS Co., OREGON
F. C. FREAR, ENG'R.
JAN. 1949
SHEET № 2
LITTLE RIVER
N.
SOUTH LINE
NORTH LINE
JOHN H. CHAPMAN D.L.C. 44
Jas. S. NOLAND D.L.C. 43
Sec. 29
Sec. 30
N. 68°48'W. 295.3
N. 79°12'W. 385.7
S. 84°26'W. 216.4
N. 65°16'W. 407.5
S. 89°29'W. 177.0
N. 76°42'W. 154.7
N. 82°52'W. 195.0
N. 81°14'W. 161.0
S. 85°11'W. 281.0
N. 66°14'W. 217.0
N. 38°02'W. 275.6
N. 12°31'W. 275.0
N. 10°35'W. 258.2
N. 20°34'W. 187.2
CENTER
29
30
N. 0°44'W. 1993.2
1914 Prop. Line
N. 1°41'W.
Ent. Chap.
Lv. Watson
S. Line Jas. Noland D.L.C. 43
S.E. Cor.
M.P. 11.69 - 12.31
T26-3 S.30 JAN 1949 RD.17.
35
1162123
DATE
BY
FINAL SURVEY
SURVEYED
PLOTTED
COMPUTED
NOTE BOOK
AREAS
AREAS CHECKED
NO.