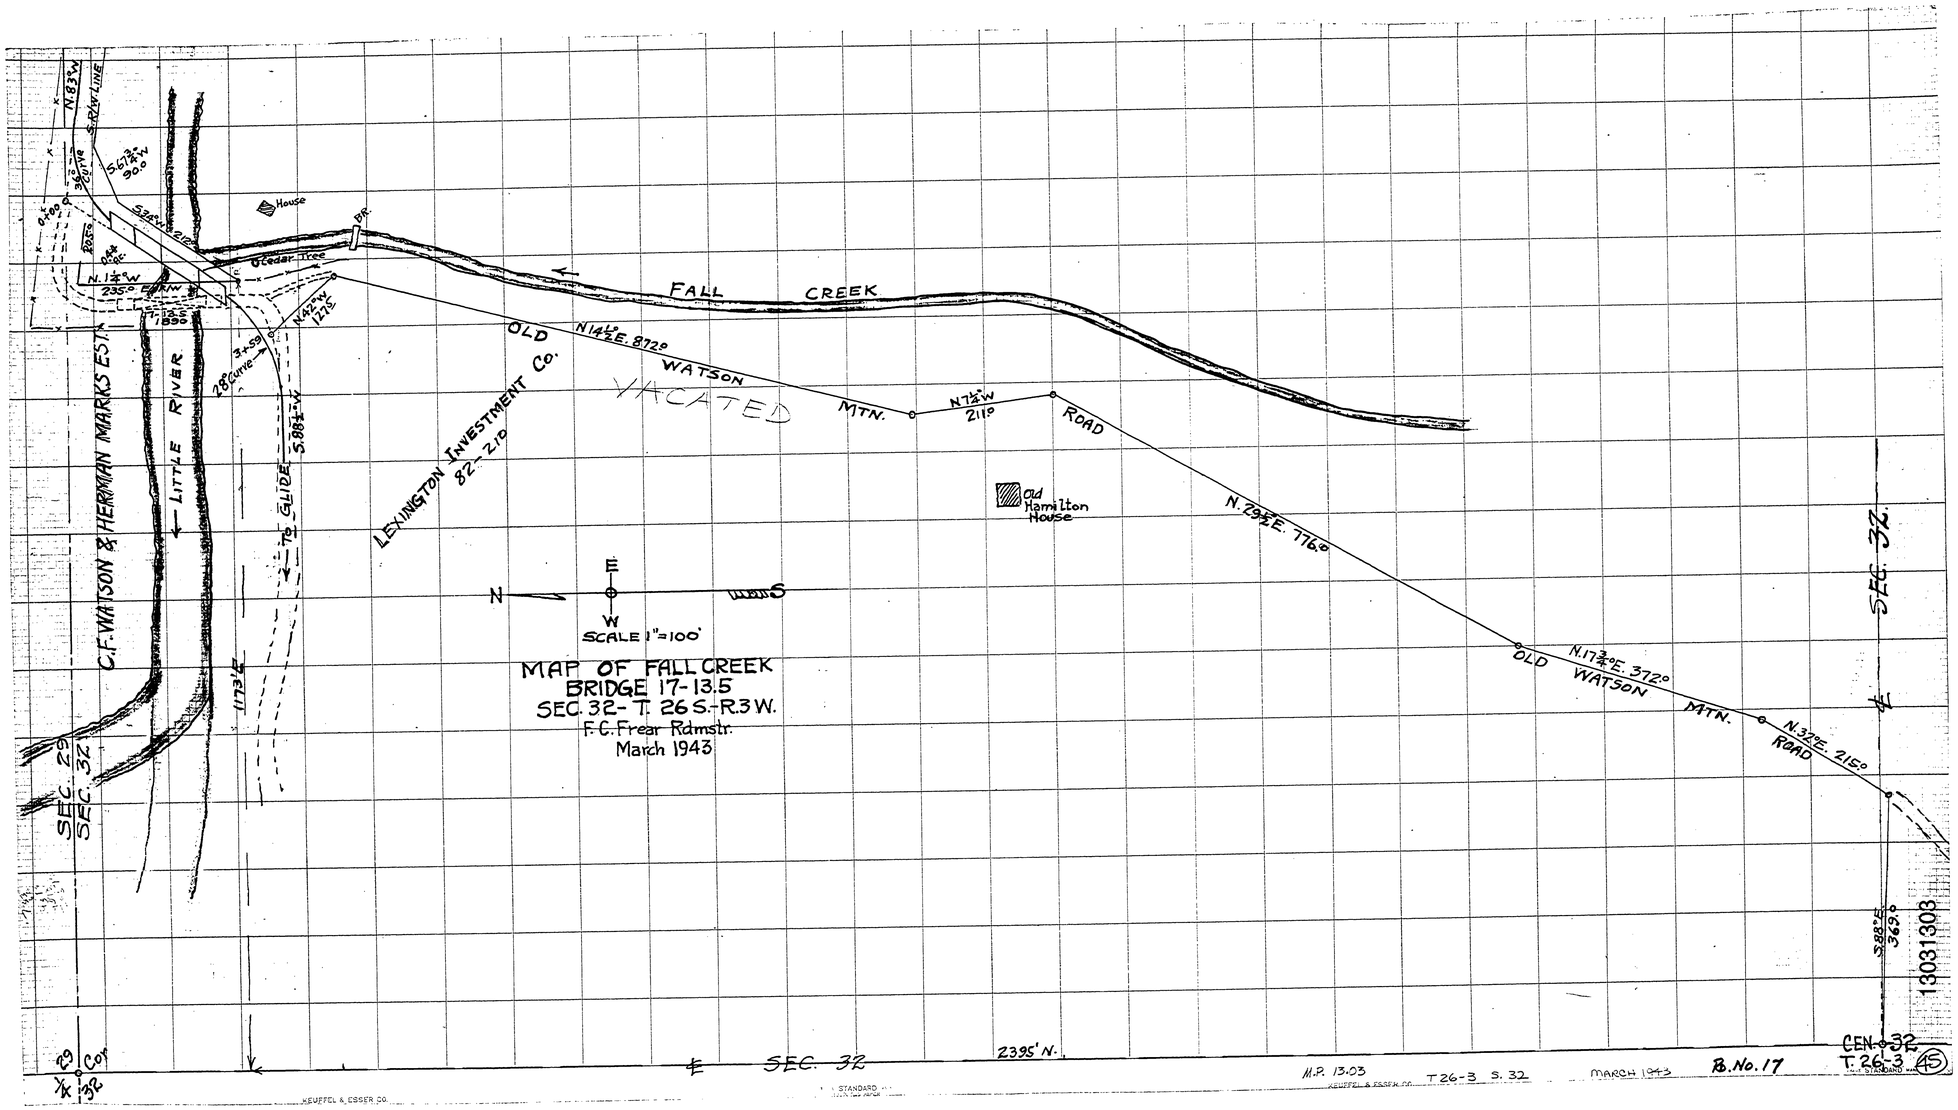
House
P.R.
Cedar Tree
FALL CREEK
OLD WATSON MTN. ROAD
N 14½° E. 872°
N 7½° W 211°
N. 29½° E. 776°
N. 17½° E. 372°
N. 37½° E. 215°
VACATED
LEXINGTON INVESTMENT CO. 82-210
Old Hamilton House
C.F. WATSON & HERMAN MARKS EST.
LITTLE RIVER
TO GLIDE
SEC. 29
SEC. 32
SEC. 32
CEN. 32
T. 26-3
S. 88½° E. 369°
13031303
2395' N.
N
E
W
S
SCALE 1" = 100'
MAP OF FALL CREEK
BRIDGE 17-13.5
SEC. 32 - T. 26 S. - R. 3 W.
F. C. Frear Rdmstr.
March 1943
M.P. 13.03
T 26-3 S. 32
MARCH 1943
B. No. 17
KEUFFEL & ESSER CO.