LITTLE RIVER ROAD 17
Sec's 28-33-T.26S-R.3W-W.M.
DOUGLAS COUNTY, ORE.
F.C.Frear, Co.Eng'r.
Feb. 1949
SHEET No 6

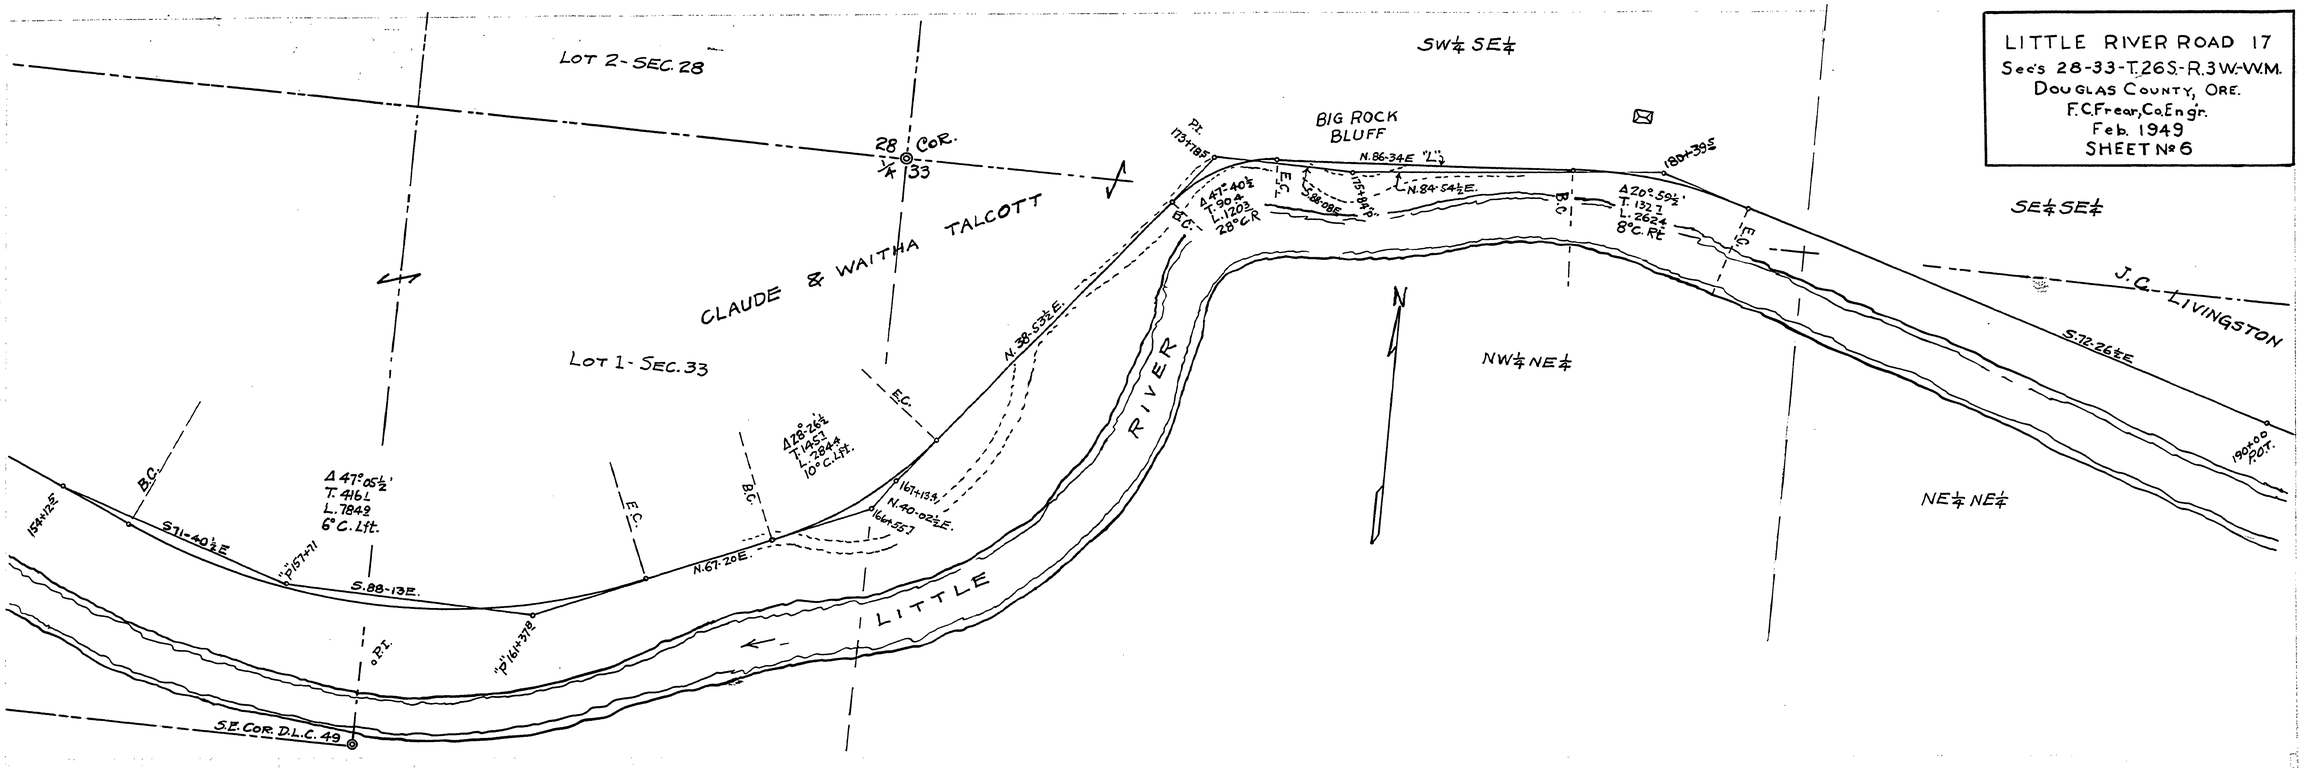

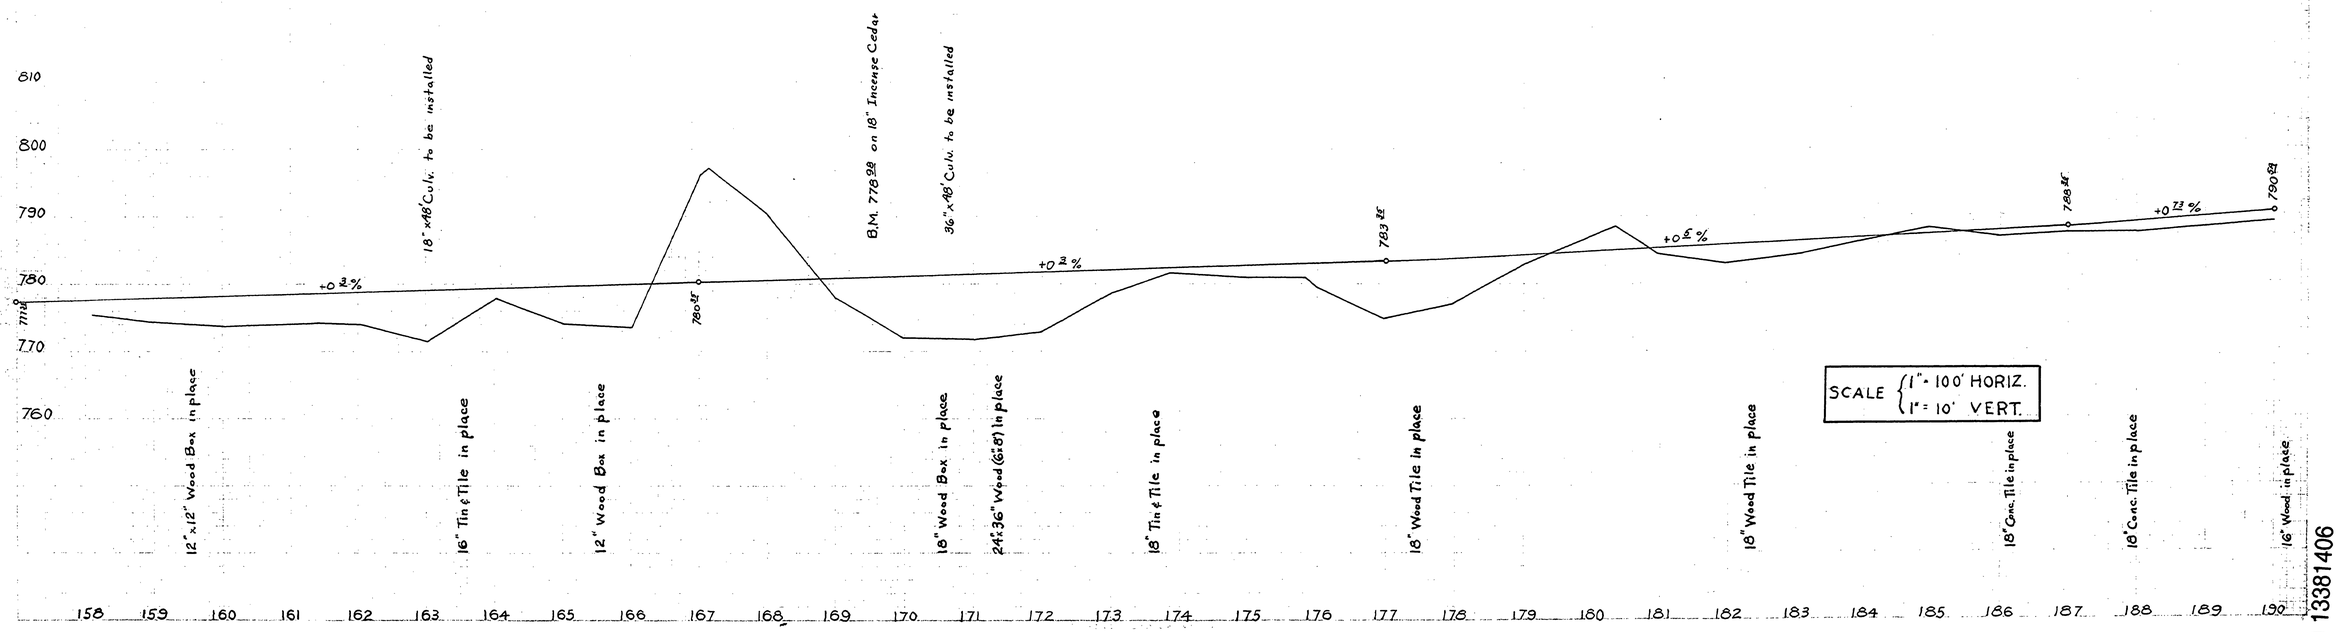

~M.P. 13.39 - 14.06

SHT 7 OF 20

13381406