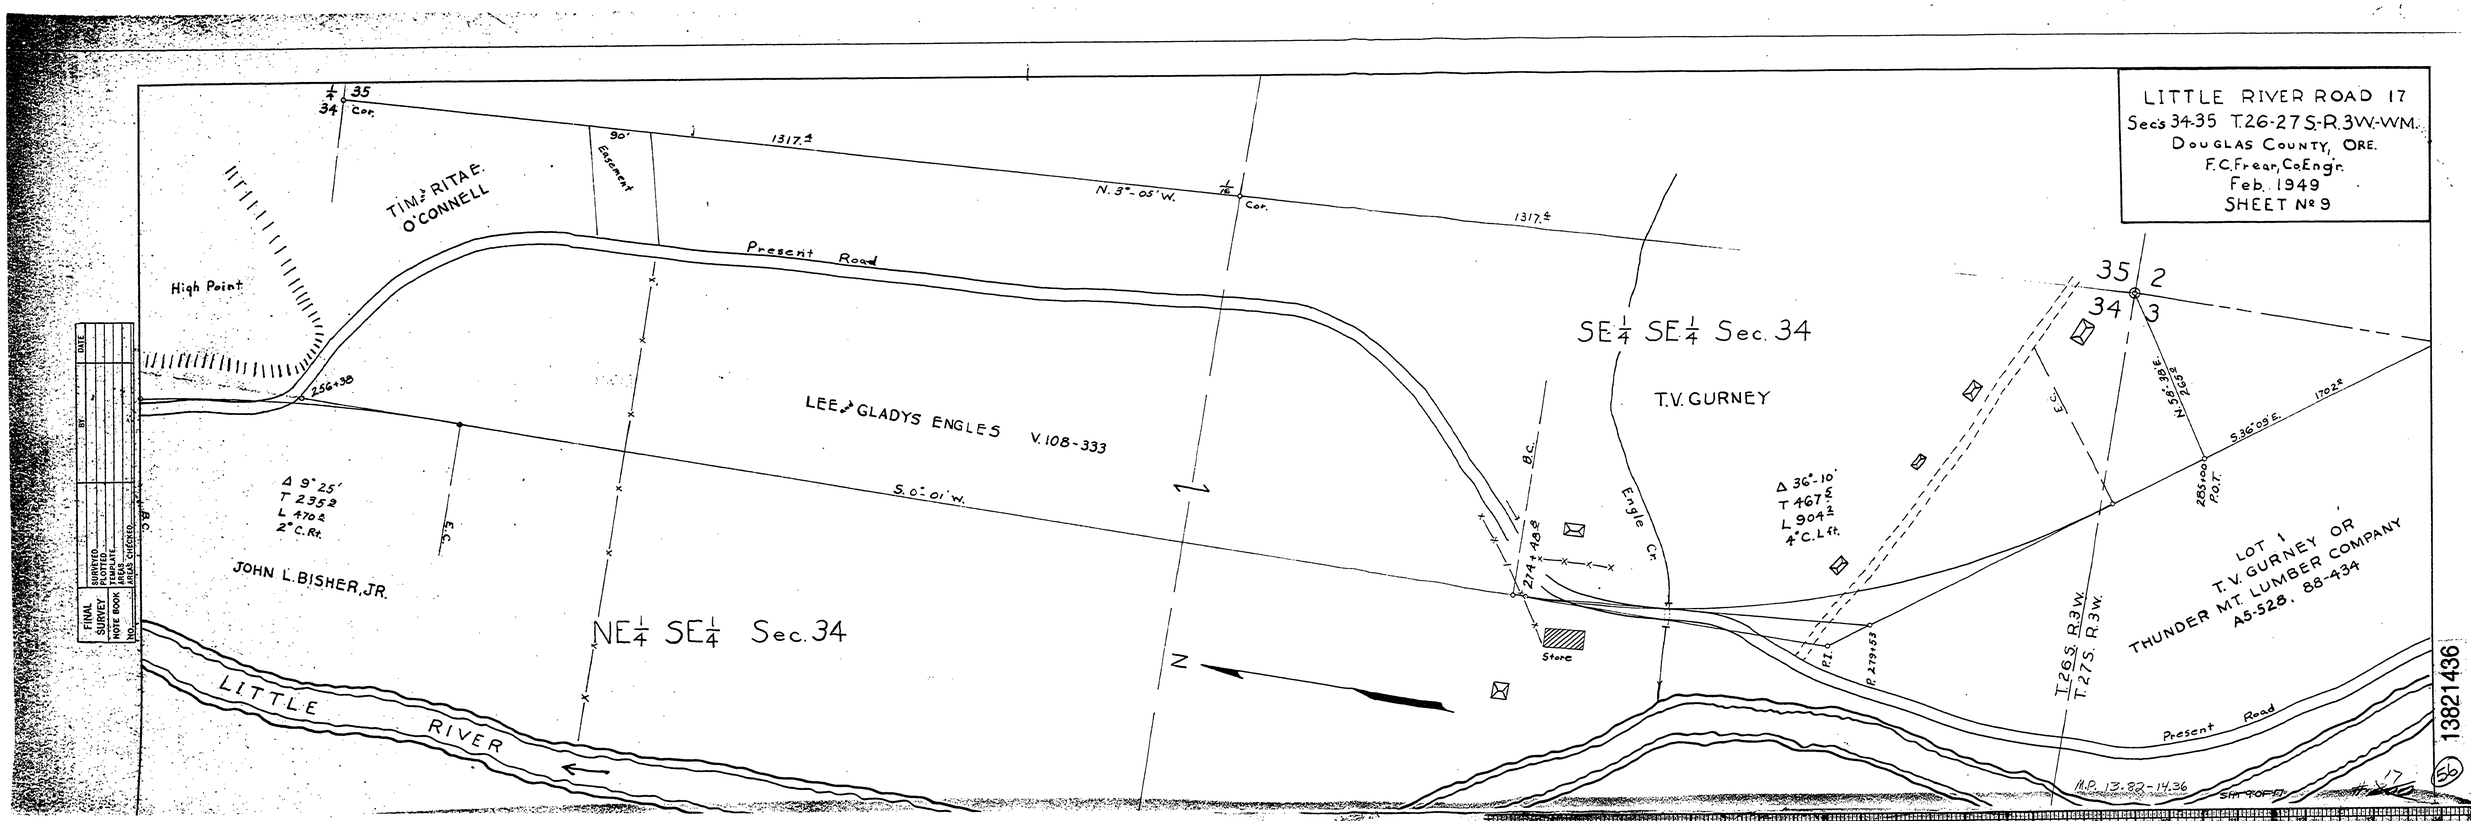
LITTLE RIVER ROAD 17
Secs 34-35 T.26-27 S-R.3W-WM.
DOUGLAS COUNTY, ORE.
F.C.Frear, Co.Engr.
Feb. 1949
SHEET No 9
35
34
Cor.
90°
Easement
1317.4
N. 3°-05' W.
Cor.
1317.4
TIM & RITA E. O'CONNELL
High Point
Present Road
256+38
LEE & GLADYS ENGLES V.108-333
S. 0°-01' W.
Δ 9°25'
T 235.2
L 470.2
2° C. Rt.
JOHN L. BISHER, JR.
NE¼ SE¼ Sec. 34
LITTLE RIVER
N
B.C.
274+43.8
Engle Cr.
Store
SE¼ SE¼ Sec. 34
T.V. GURNEY
Δ 36°-10'
T 467.5
L 904.2
4° C. Lft.
P.I.
P 279+53
T.26 S. R.3 W.
T.27 S. R.3 W.
35
2
34
3
N. 58°-38' E.
2632
S. 36°-09' E.
1702.4
285+00
P.O.T.
LOT 1
T.V. GURNEY OR
THUNDER MT. LUMBER COMPANY
A5-528, 88-434
Present Road
M.P. 13.82-14.36
SIN 90FT
13821436
56
FINAL SURVEY
SURVEYED
PLOTTED
NOTE BOOK
AREAS
AREAS CHECKED
NO.
DATE
BY

24 X