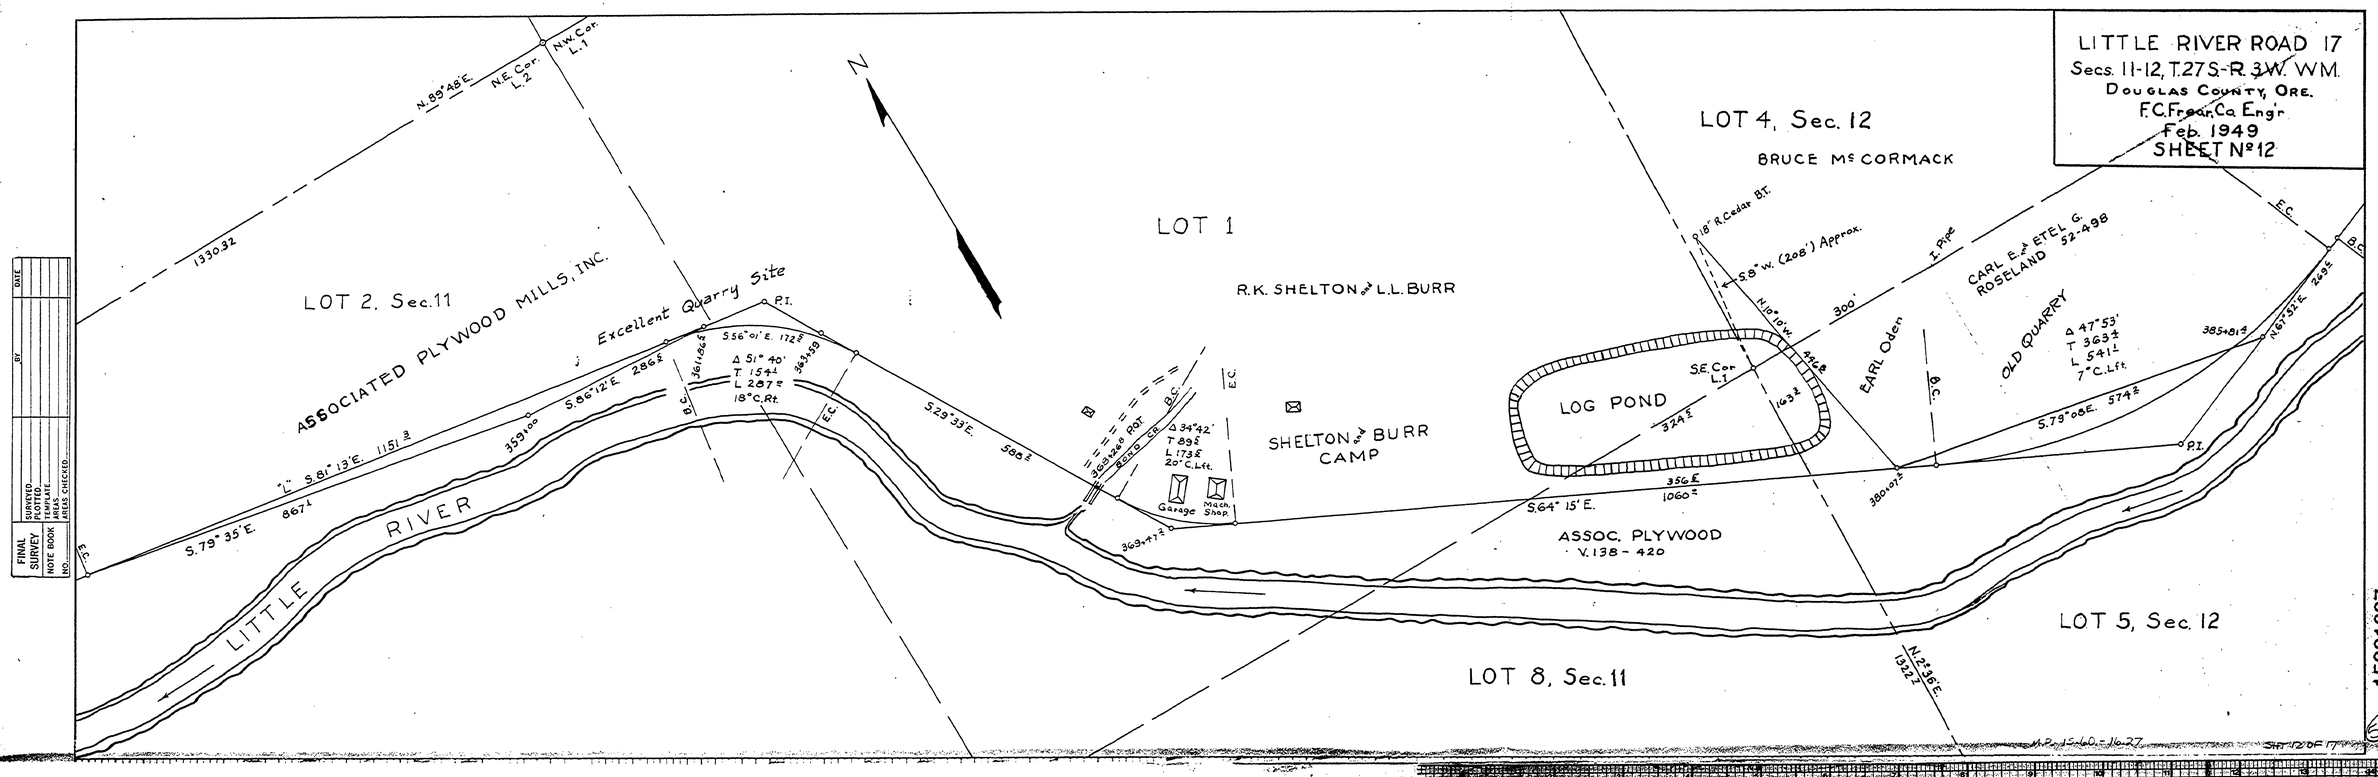
LITTLE RIVER ROAD 17
Secs. 11-12, T.27 S.-R. 3 W. W.M.
DOUGLAS COUNTY, ORE.
F.C. Frear, Co. Eng'r
Feb. 1949
SHEET Nº 12
LOT 4, Sec. 12
BRUCE Mc CORMACK
LOT 1
R.K. SHELTON & L.L. BURR
LOT 2, Sec. 11
ASSOCIATED PLYWOOD MILLS, INC.
Excellent Quarry Site
P.I.
S.56°01' E. 172±
S.86°12' E. 286±
Δ 51° 40'
T. 154±
L. 287±
18° C. Rt.
S.29°33' E. 588±
Δ 34°42'
T. 89±
L. 173±
20° C. Lft.
Garage
Mach. Shop
SHELTON and BURR CAMP
LOG POND
S.E. Cor. L.1
324±
163±
356±
1060±
S.64° 15' E.
ASSOC. PLYWOOD
V. 138 - 420
EARL Oden
CARL E. & ETEL G. ROSELAND 52-498
OLD QUARRY
Δ 47°53'
T. 363±
L. 541±
7° C. Lft.
385+81.9
N.67°52' E. 262±
S.79°06' E. 574±
380+07±
N.10°10' W.
300'
I. Pipe
18" R. Cedar B.T.
S.8° W. (208') Approx.
N.89°48' E.
N.E. Cor. L.2
N.W. Cor. L.1
1330.32
"L" S.81°13' E. 1151.3
S.79°35' E. 867±
359.00
LITTLE RIVER
LOT 5, Sec. 12
LOT 8, Sec. 11
N.2°36' E.
1322±
B.C.
E.C.
N
FINAL SURVEY
SURVEYED
PLOTTED
NOTE BOOK
AREAS
AREAS CHECKED
DATE
BY
NO.
15601627
24 X