LITTLE RIVER ROAD 17
Sec's 2-3 T.27S.-R.3W.-WM.
DOUGLAS COUNTY, ORE.
F.C.Frear, Co.Eng'r.
Feb. 1949
SHEET Nº 10

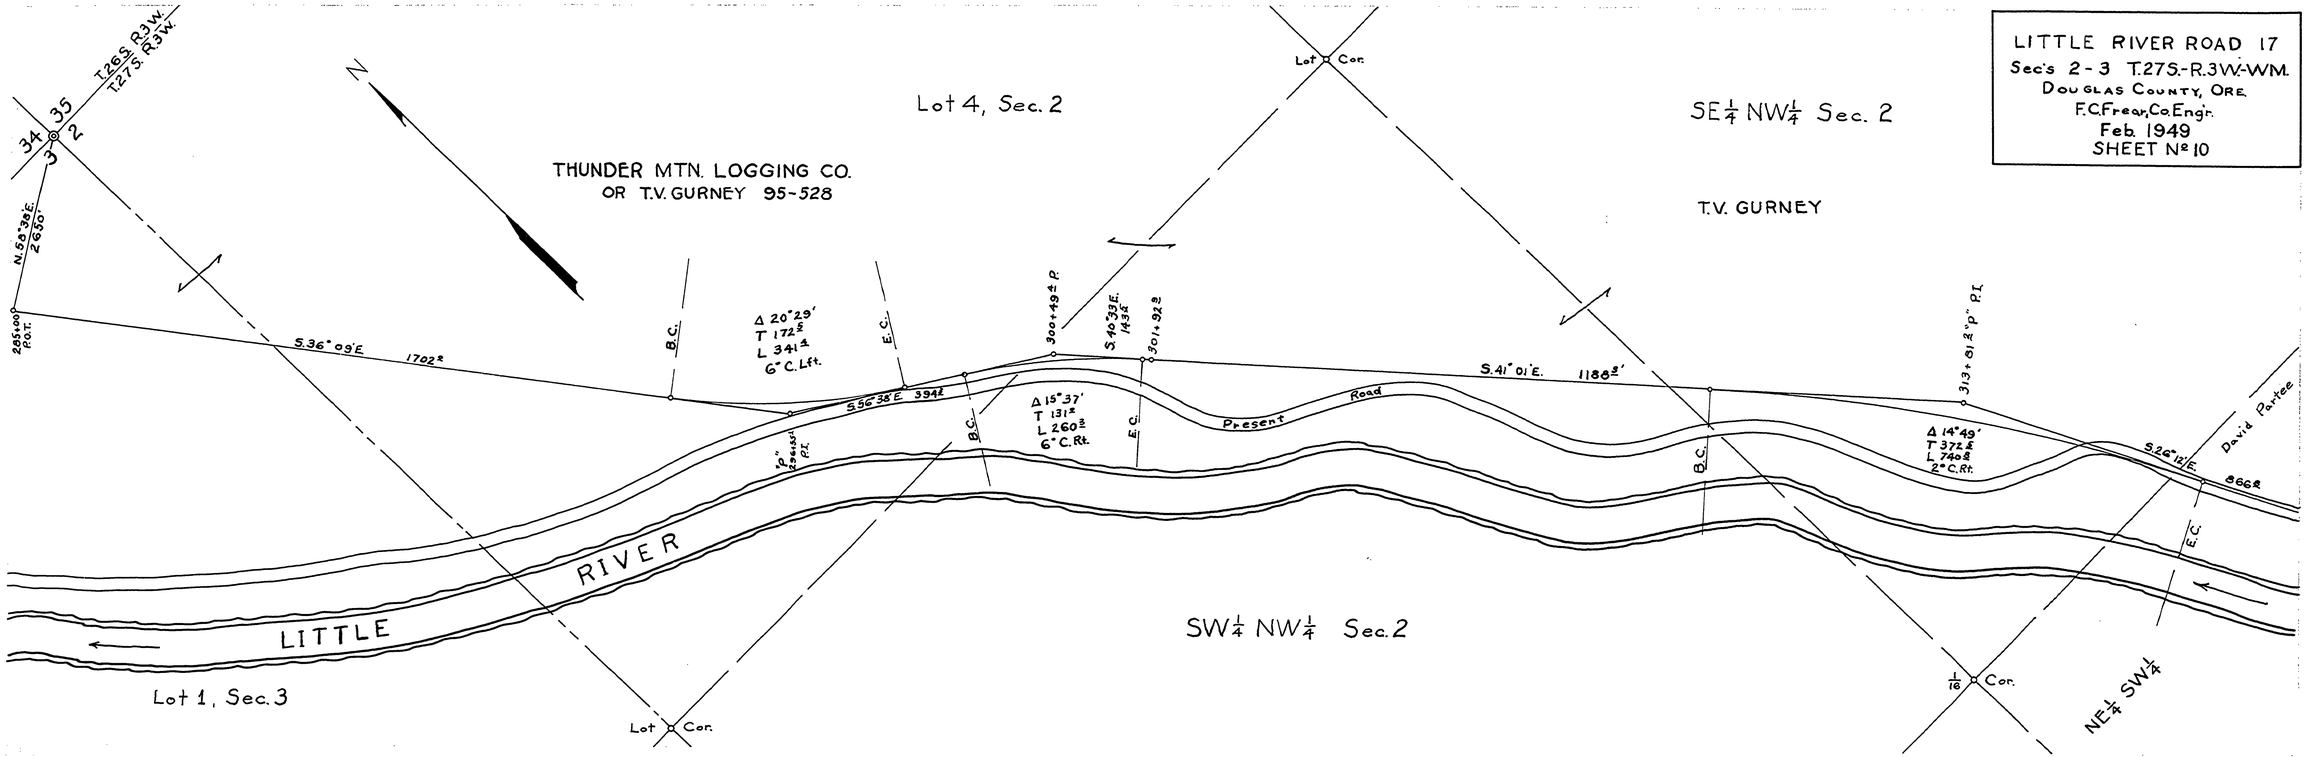

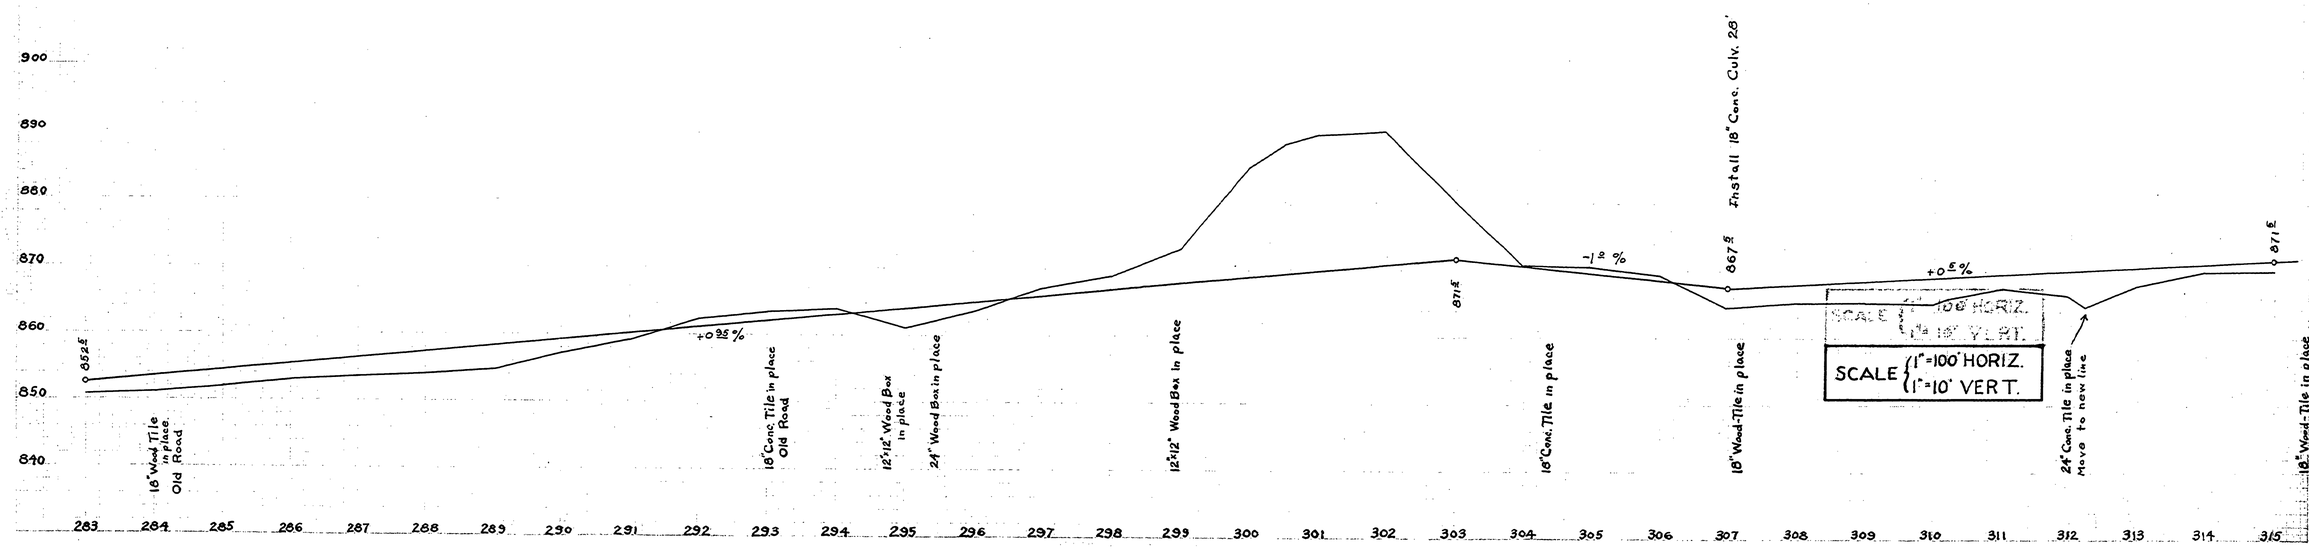

SCALE { 1" = 100' HORIZ. 1" = 10' VERT.

15881659

~ M.P. 15.88 - 16.59

SHT 11 OF 20

(75)