LITTLE RIVER ROAD 17
Secs. 12, T. 27 - R. 2 W.-W.M.
DOUGLAS COUNTY, ORE.
F. C. Frear, Co. Eng'r
Feb. 1949
SHEET Nº 14

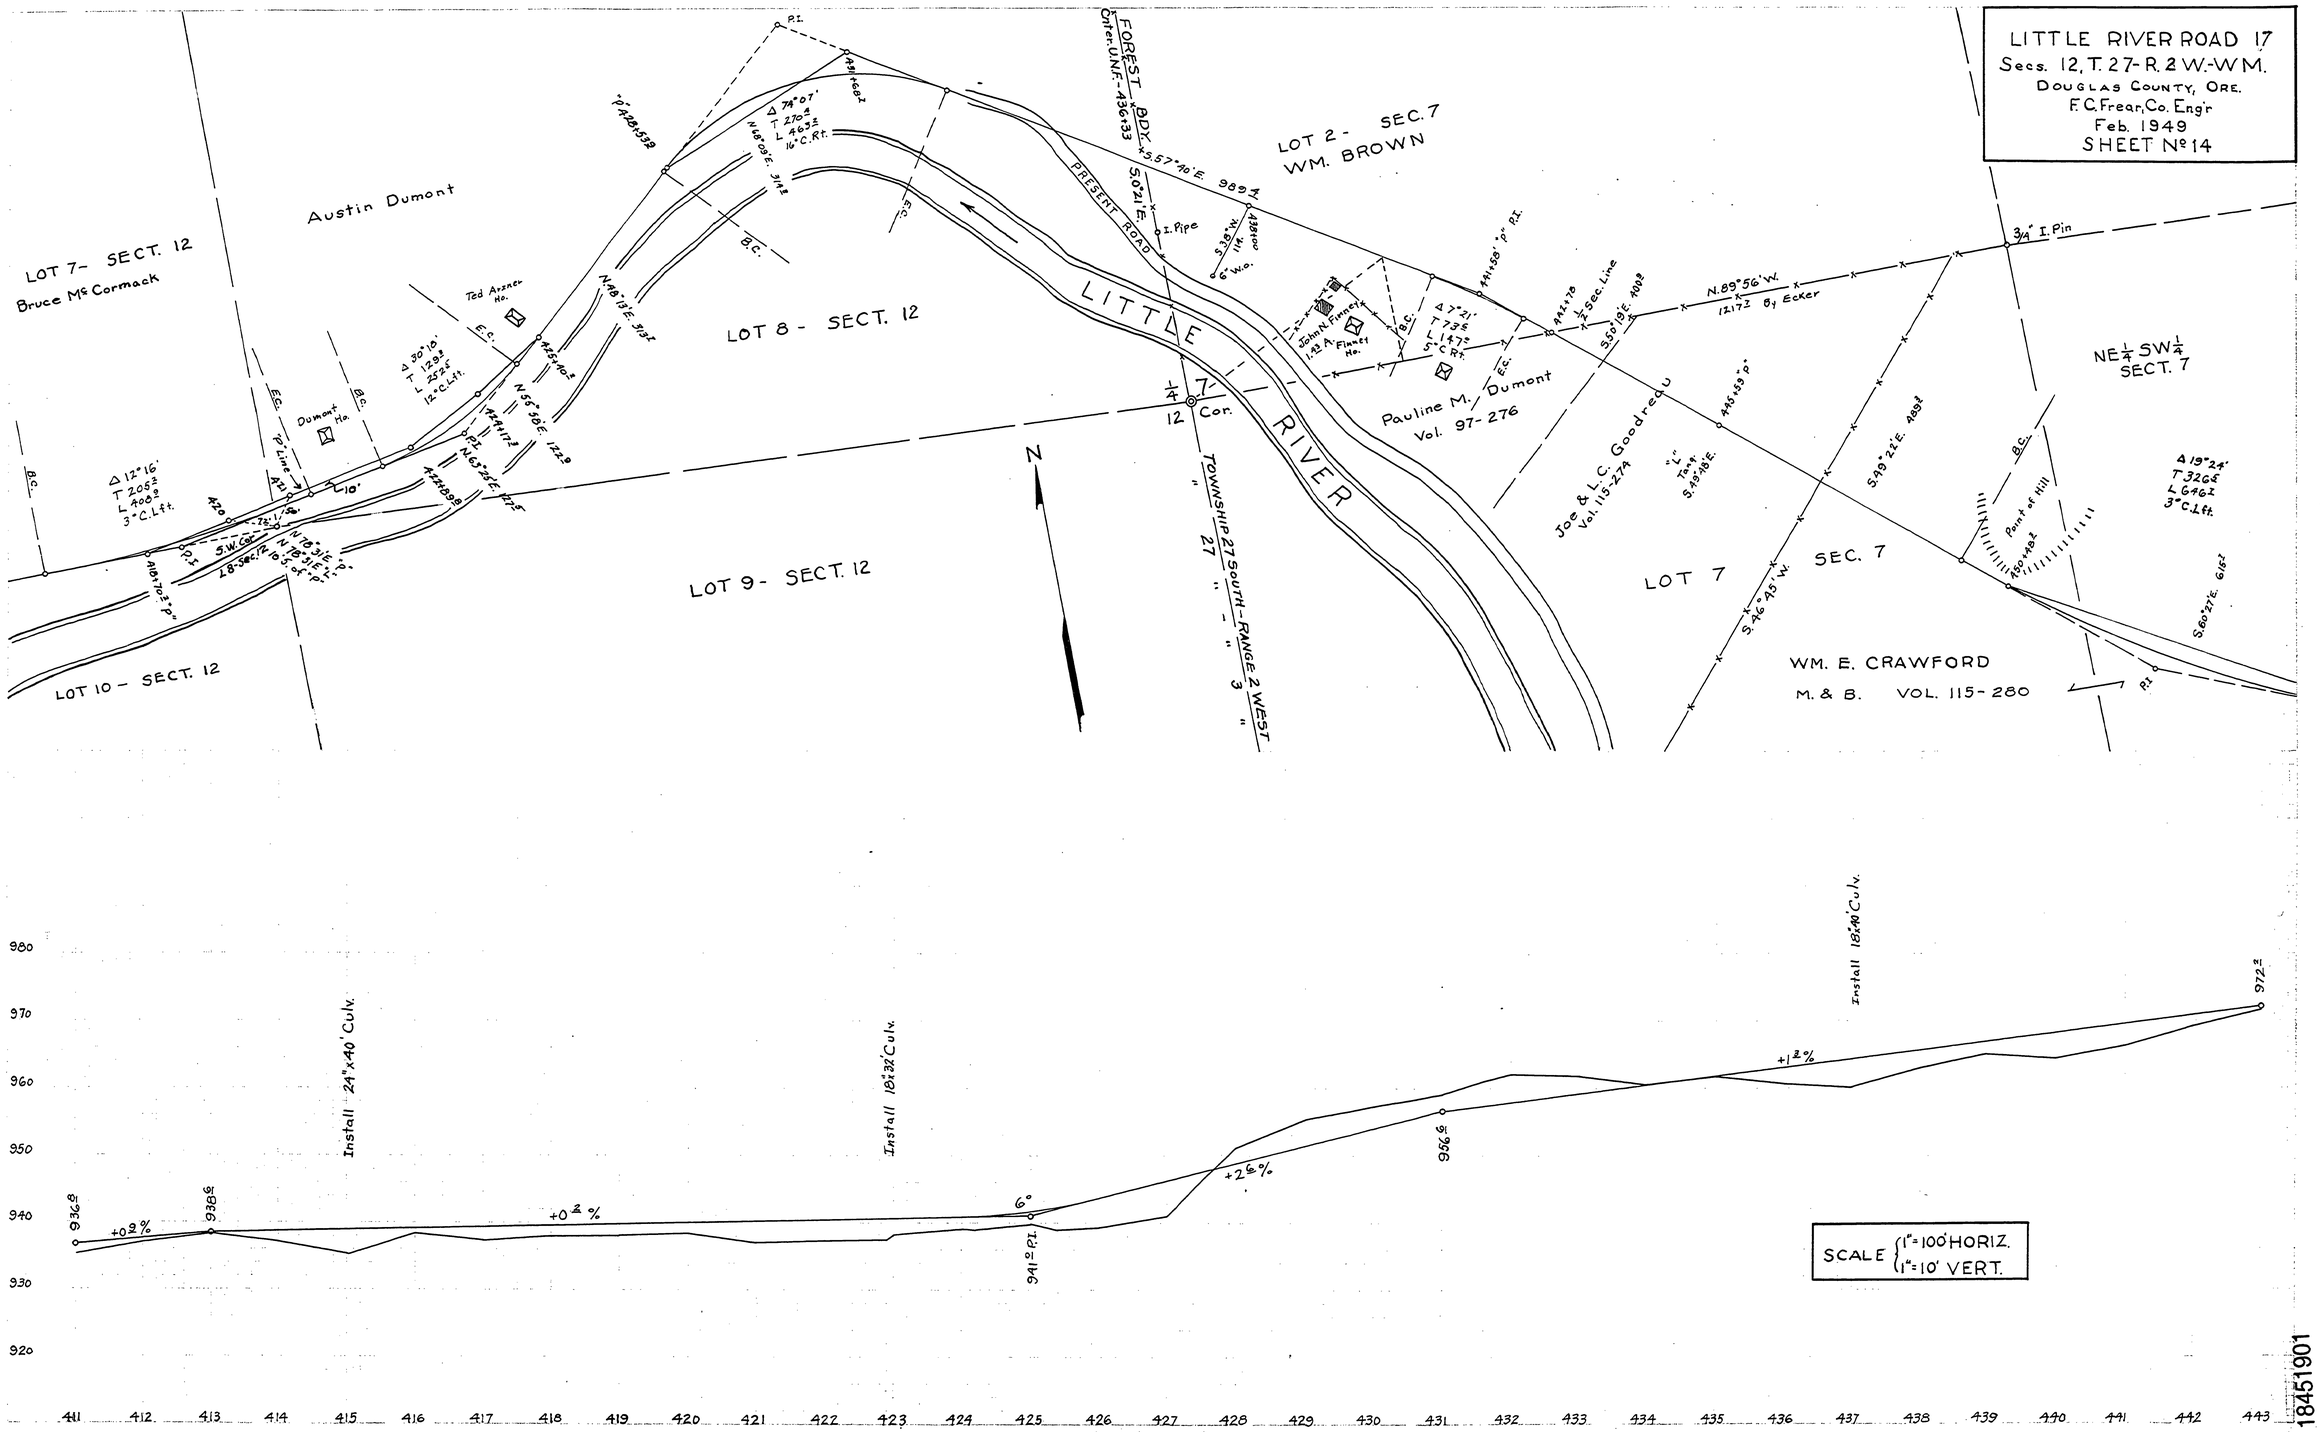


~M.P. 18.45 - 19.01

SHT 15 OF 20

18451901