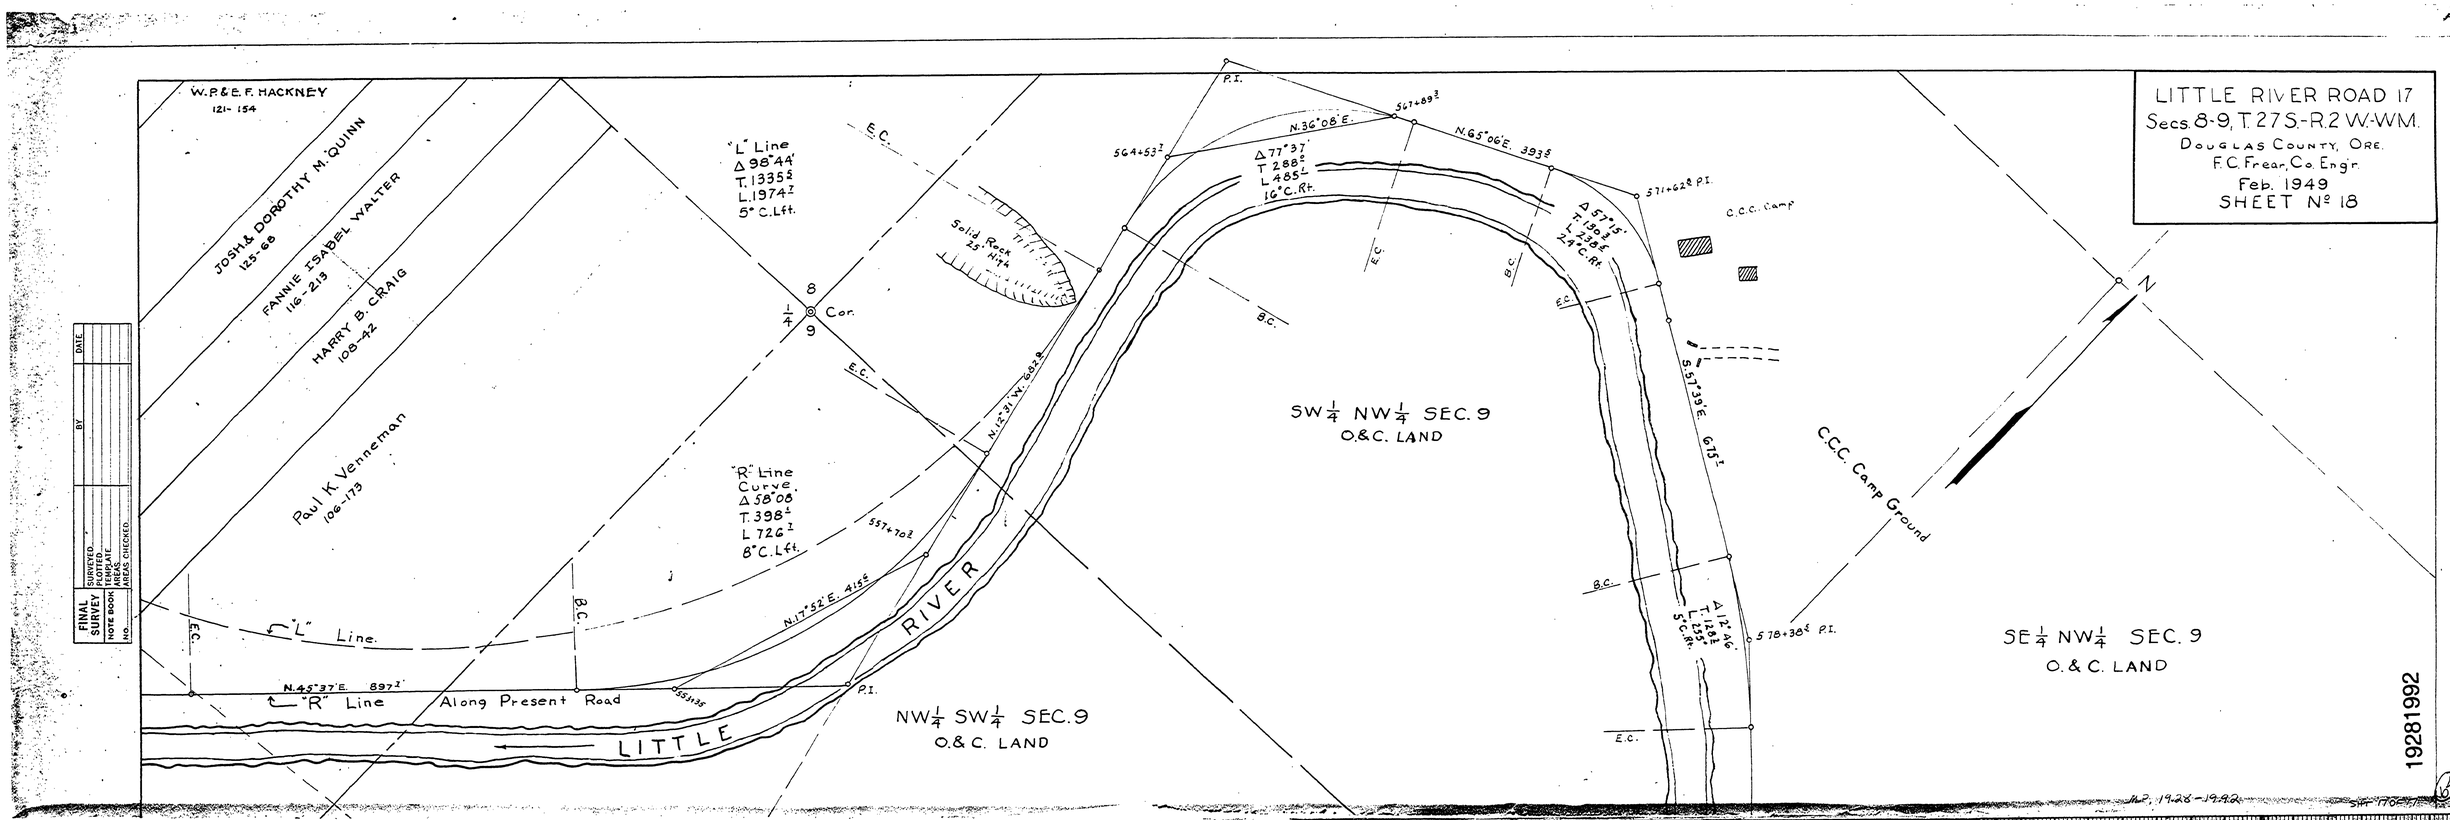
LITTLE RIVER ROAD 17
Secs. 8-9, T. 27 S.-R. 2 W.-W.M.
DOUGLAS COUNTY, ORE.
F.C. Frear, Co. Eng'r.
Feb. 1949
SHEET No 18
W.P. & E.F. HACKNEY
121-154
JOSH & DOROTHY M. QUINN
125-66
FANNIE ISABEL WALTER
116-213
HARRY B. CRAIG
108-42
Paul K. Venneman
106-173
"L" Line
Δ 98°44'
T. 1335.5
L. 1974.7
5° C. Lft.
"R" Line
Curve.
Δ 58°08
T. 398.1
L. 726.1
8° C. Lft.
Solid Rock
25' High
8
1/4
9
Cor.
E.C.
B.C.
P.I.
567+89.3
N.36°08' E.
N.65°06' E. 393.5
564+53.7
Δ 77°37'
T. 288.2
L. 485.1
16° C. Rt.
571+62.8 P.I.
Δ 57°5'
T. 198.3
L. 298.5
14° C. Rt.
S.57°39' E. 675.7
C.C.C. Camp
C.C.C. Camp Ground
N.12°31' W. 662.8
557+70.2
N.17°52' E. 415.5
"L" Line.
N.45°37' E. 897.7
"R" Line Along Present Road
555+35.5
LITTLE RIVER
SW 1/4 NW 1/4 SEC. 9
O.& C. LAND
NW 1/4 SW 1/4 SEC. 9
O.& C. LAND
Δ 12°46'
T. 128.3
L. 254.5
5° C. Rt.
578+38.5 P.I.
SE 1/4 NW 1/4 SEC. 9
O.& C. LAND
N
FINAL SURVEY
SURVEYED
PLOTTED
TEMPLATE
AREAS
AREAS CHECKED
NOTE BOOK
NO.
DATE
BY
19281992
24 X