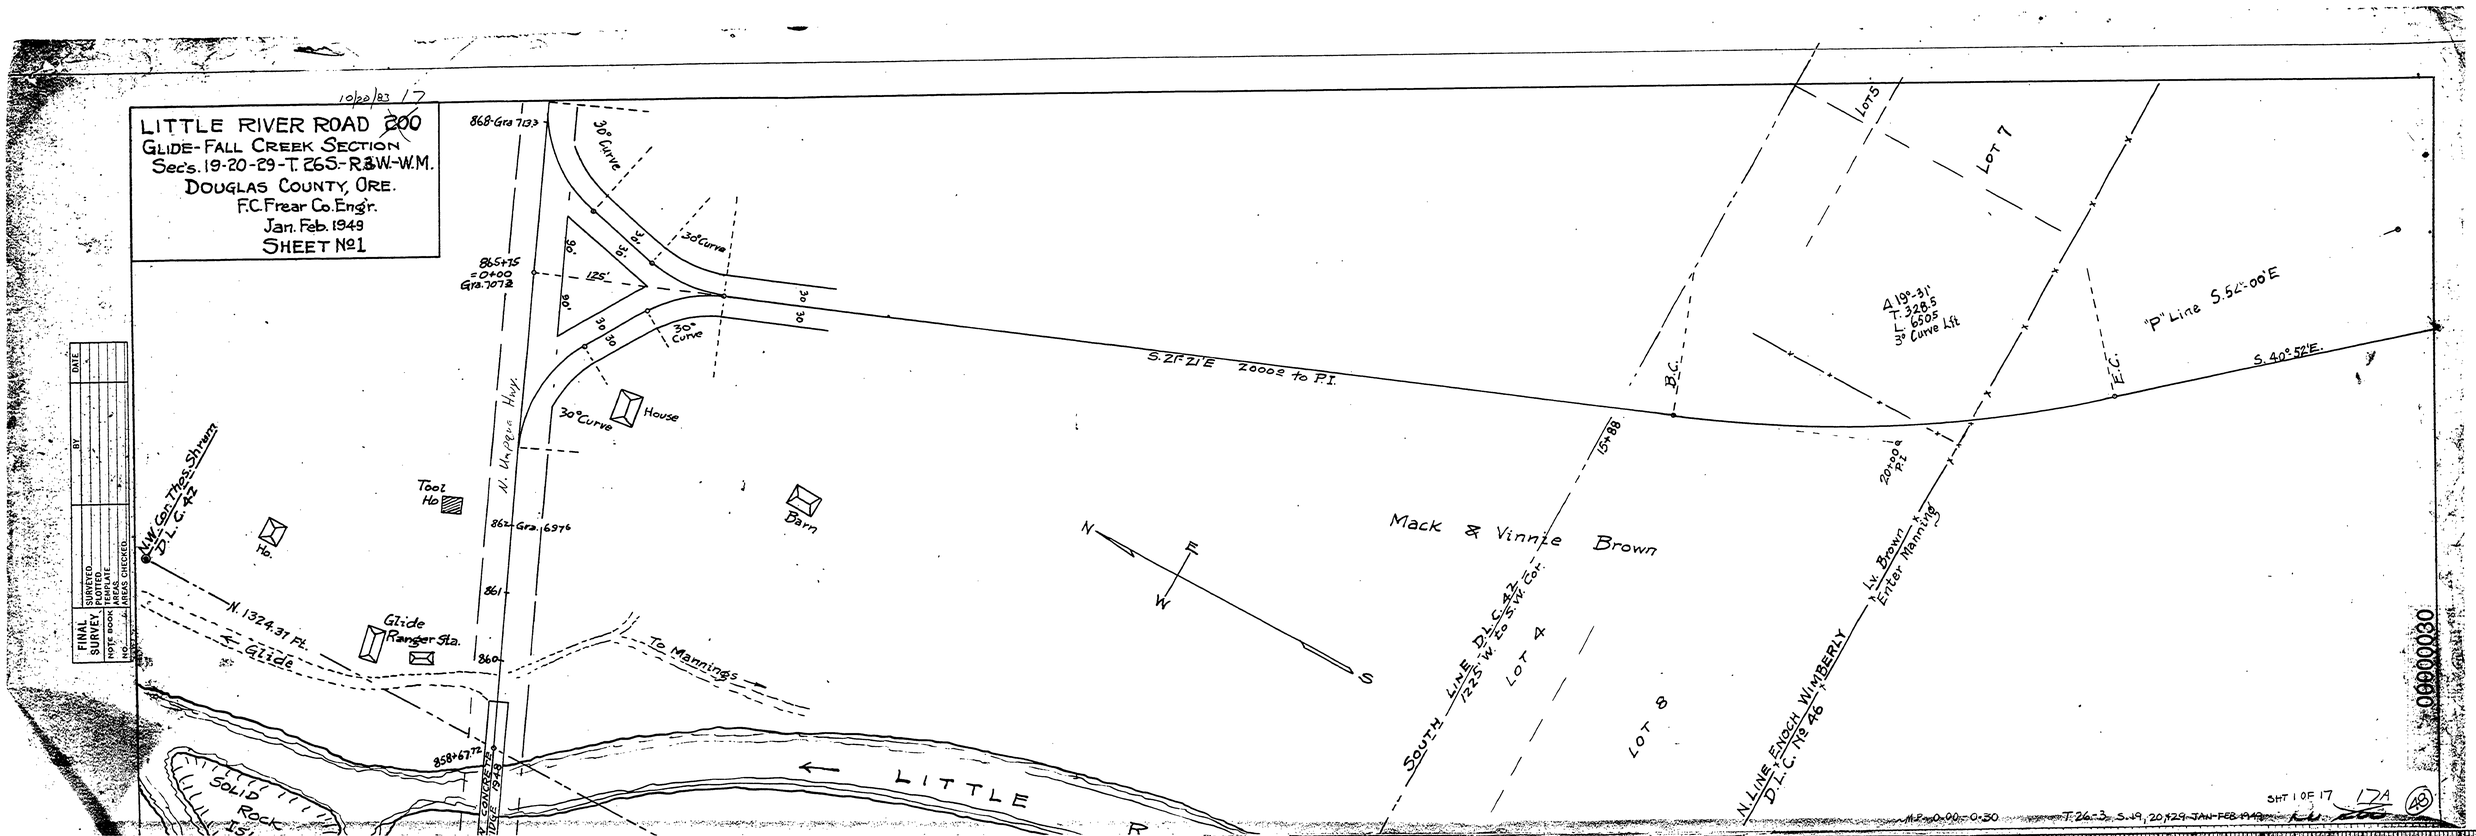
10/20/83 17
LITTLE RIVER ROAD 200
GLIDE-FALL CREEK SECTION
Sec's. 19-20-29-T. 26S-R.3W-W.M.
DOUGLAS COUNTY, ORE.
F.C. Frear Co. Eng'r.
Jan. Feb. 1949
SHEET No 1
868-Gra 7133
38° Curve
38° Curve
865+75
=0+00
Gra. 7072
125'
90°
30°
30°
30°
30°
30° Curve
30° Curve
House
S. 21° 21' E 2000± to P.I.
Lot 5
Lot 7
Δ 19°-31'
T. 328.5
L. 650.5
3° Curve Left
"P" Line S. 54°-00' E
S. 40° 52' E.
B.C.
E.C.
15+88
20+00±
P.I.
Lv. Brown
Enter Manning
Mack & Vinnie Brown
N. Line Enoch Wimberly
D.L.C. 78 46
South Line D.L.C. 42
1225' W. to S.W. Cor.
Lot 4
Lot 8
N.W. Cor. Thos. Shearn
D.L.C. 42
Ho.
Tool Ho
N. Umpqua Hwy.
862-Gra. 6976
861
860
Barn
N. 1324.31 Ft.
Glide
Glide Ranger Sta.
To Mannings
858+67.72
Tie Concrete
19+48
Solid Rock Is.
LITTLE R
N
E
W
S
FINAL SURVEY
SURVEYED
PLOTTED
TEMPLATE
AREA
AREAS CHECKED
NOTE BOOK
NO.
DATE
BY
SHT 1 OF 17
17A
T. 26-3 S. 19, 20, 29 JAN-FEB 1949
M.P. 0.00-0.30

24 X