10/20/83 17

LITTLE RIVER ROAD ~~200~~
GLIDE-FALL CREEK SECTION
Secs. 19-20-29-T. 26S.-R. 3W-W.M.
DOUGLAS COUNTY, ORE.
F.C. Frear, Co. Engr.
Jan. Feb. 1949
SHEET No. 3

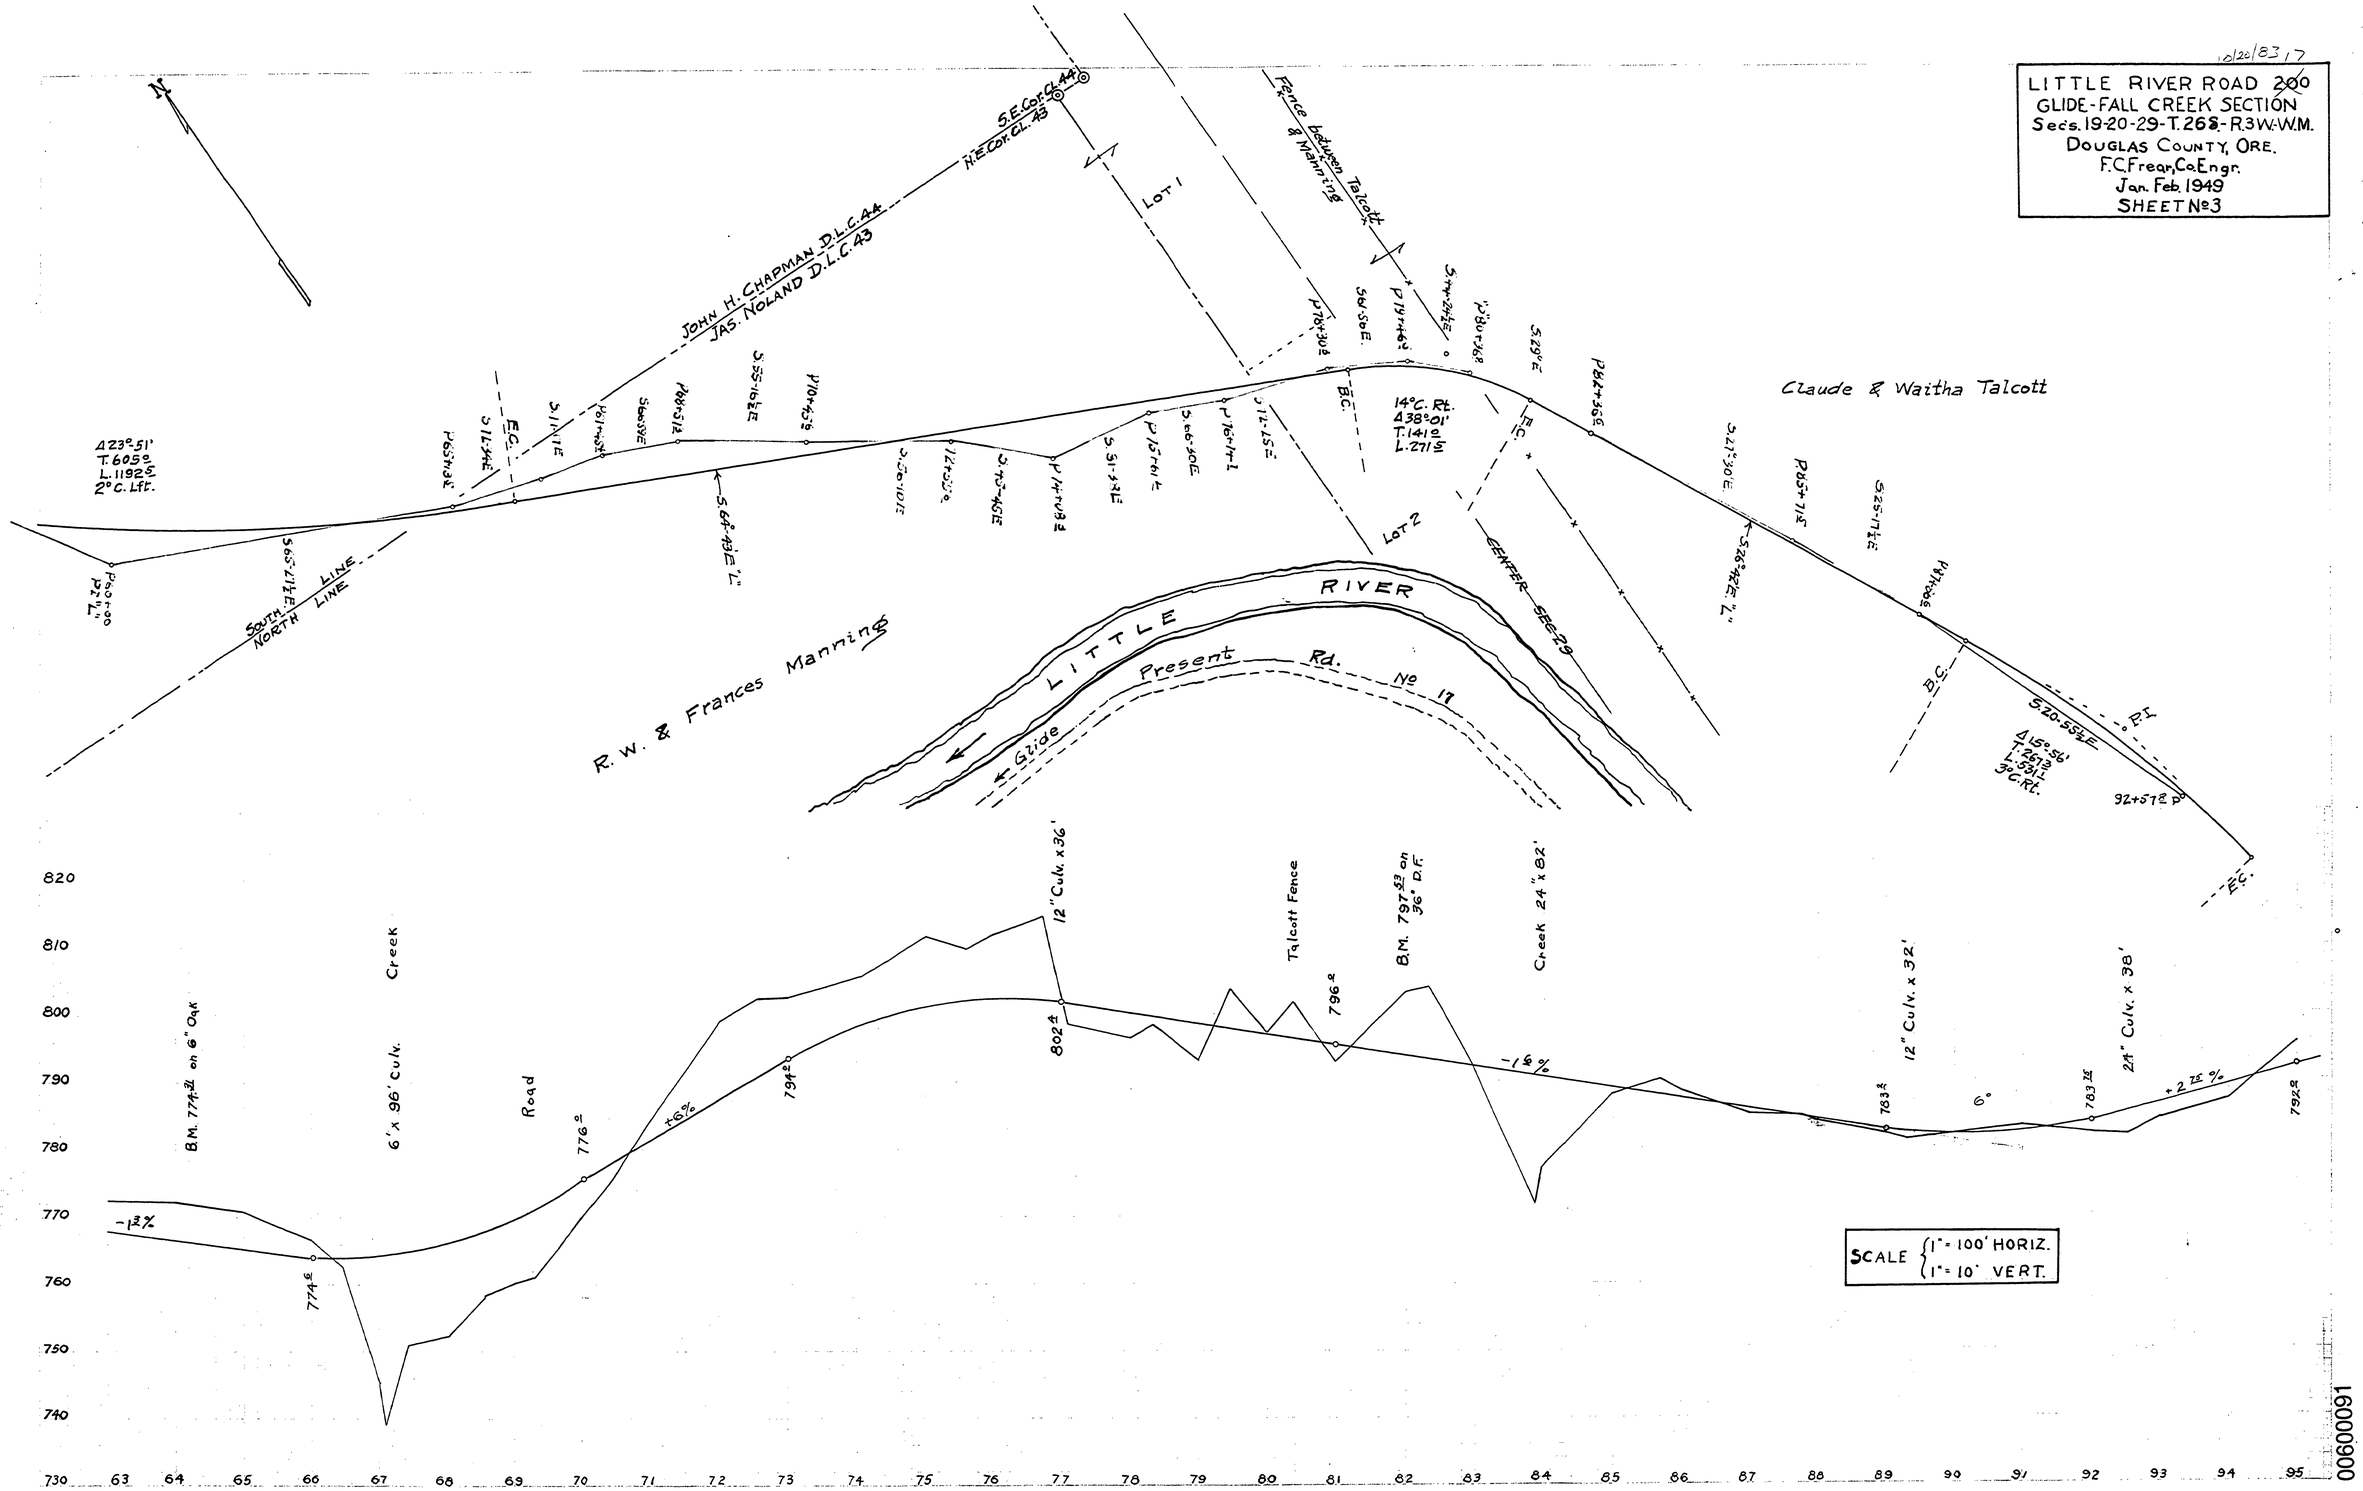

~M.P. 0.60 - 0.90

#174
SHT 4 OF 20

65

00600091