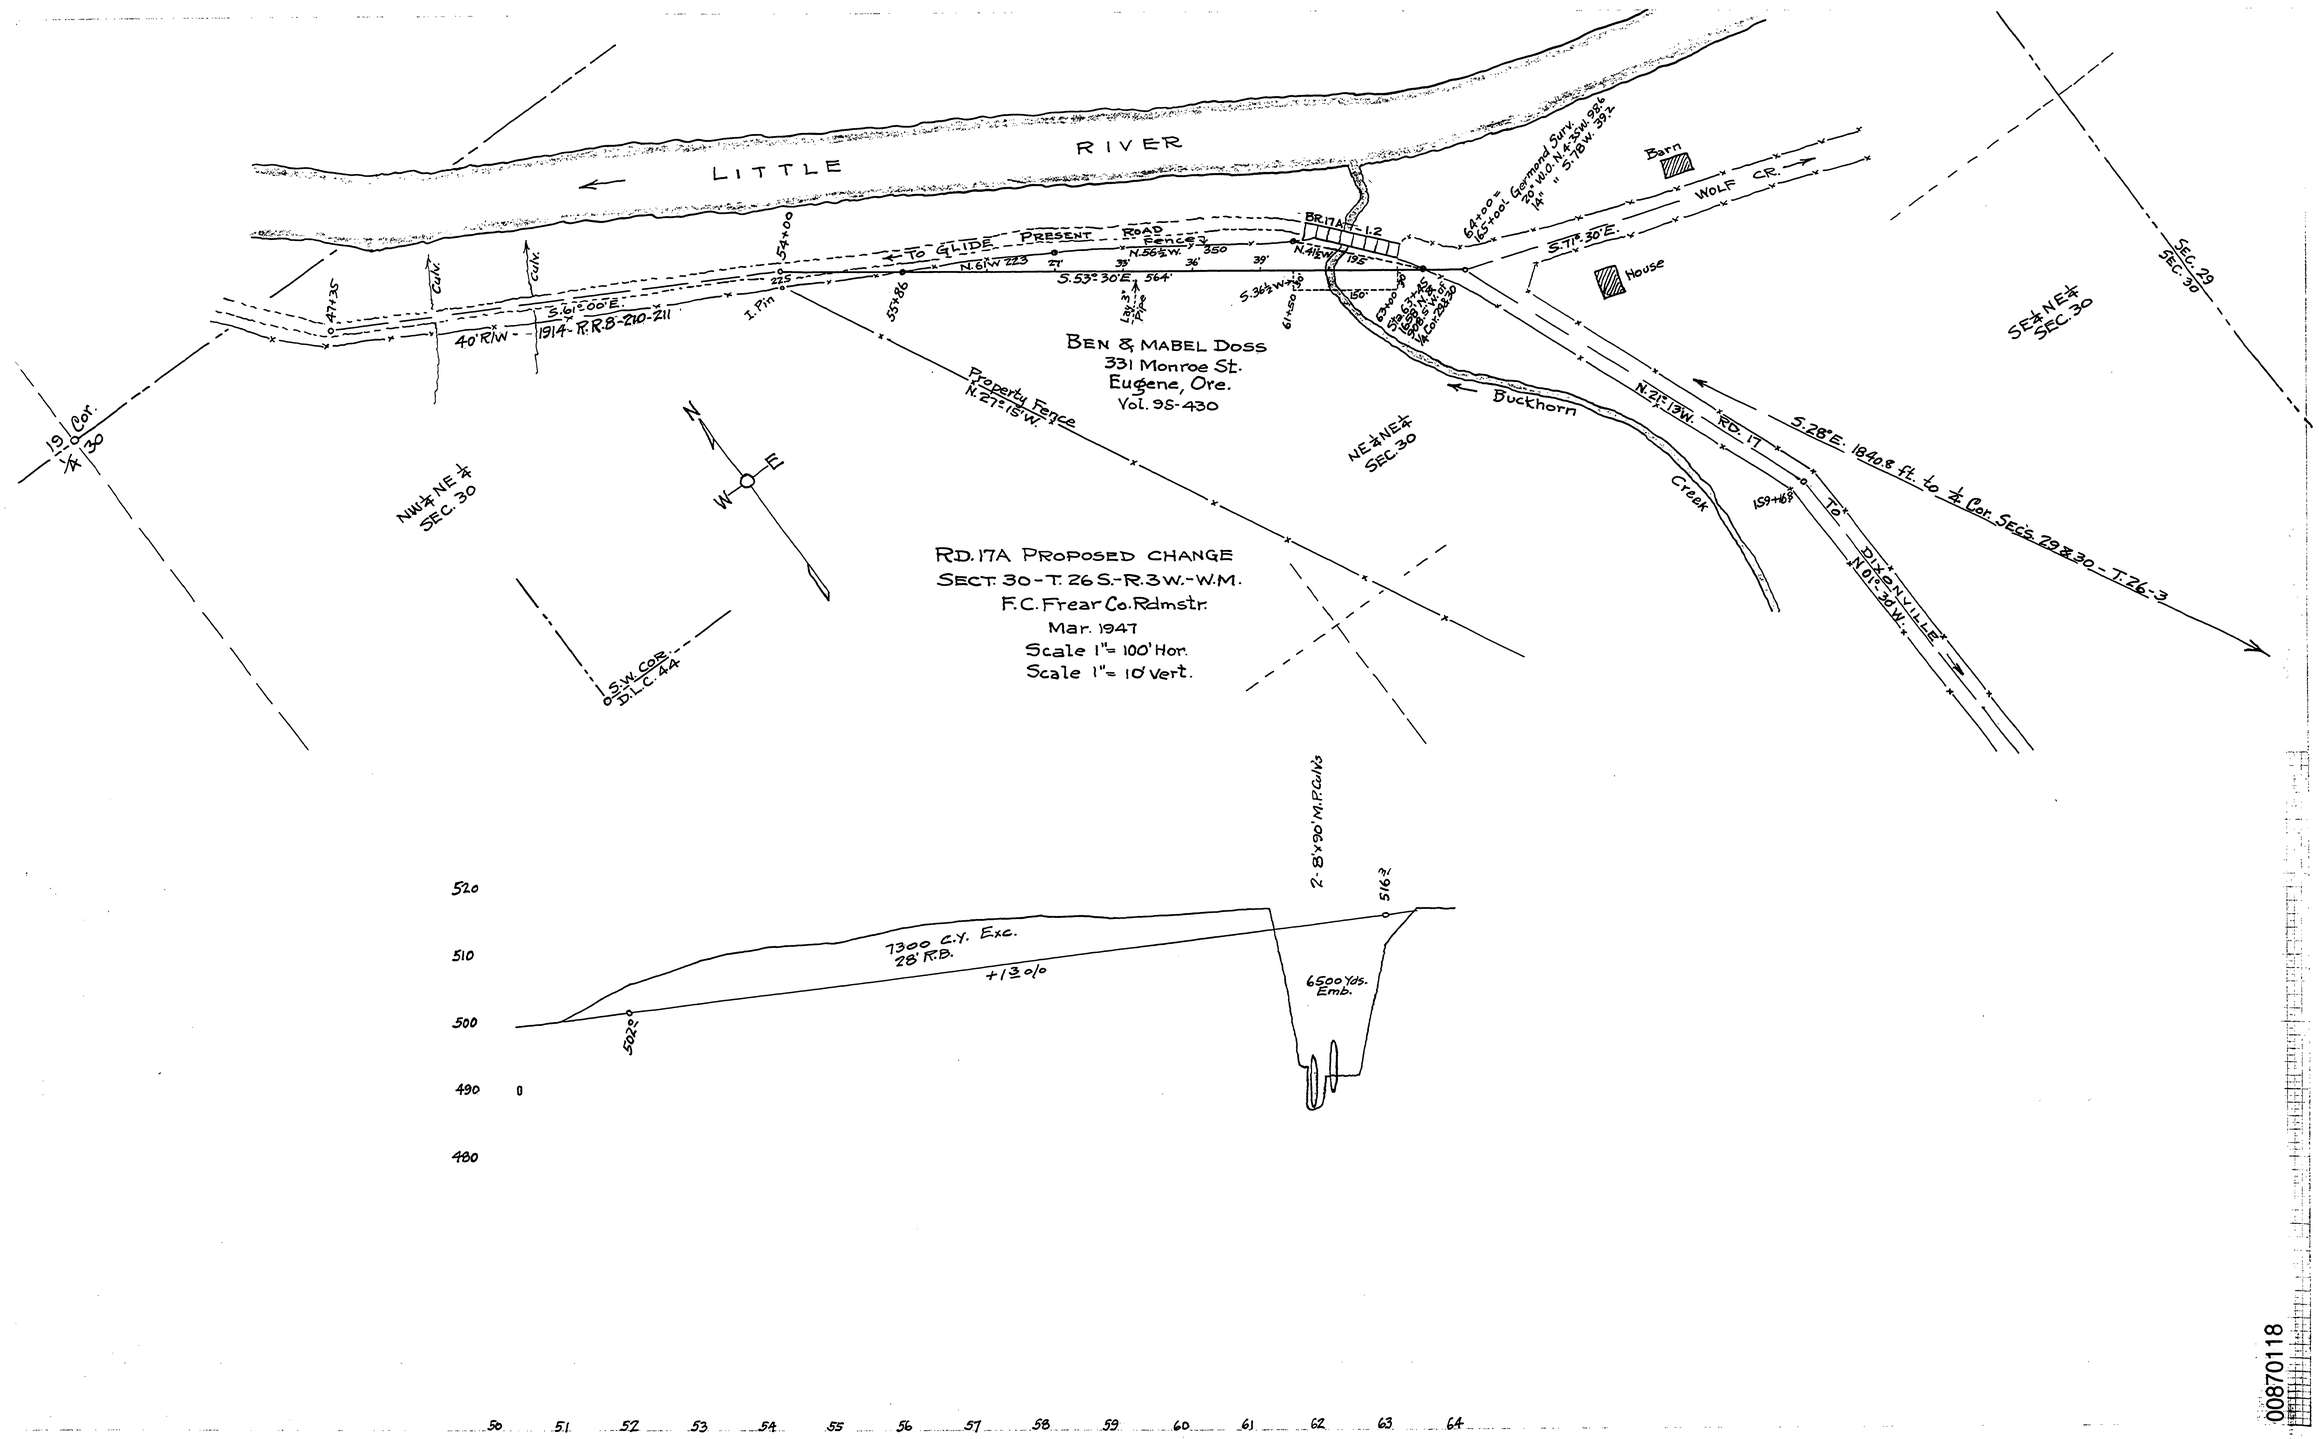

M.P. 0.87 - 1.18

T 26-3 S.30 MARCH 1947

17A

00870118