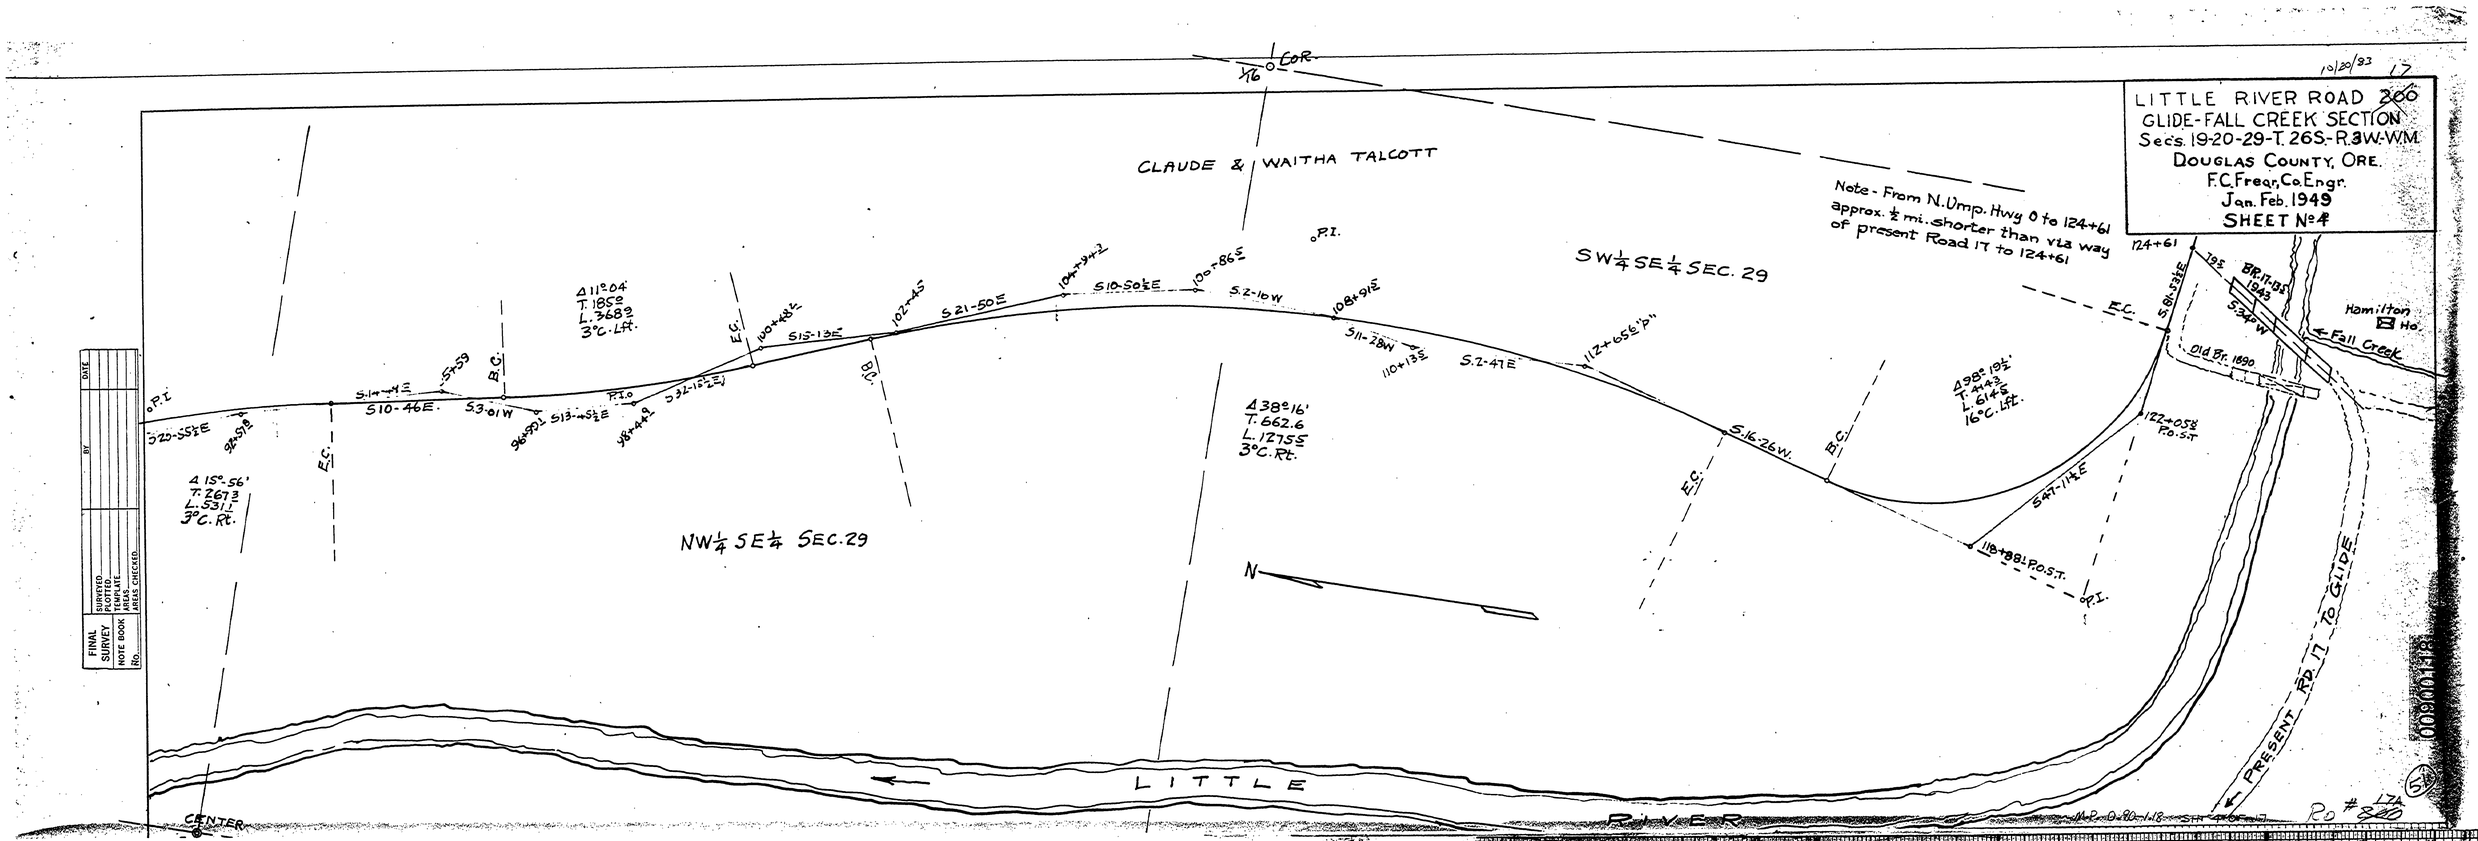
LITTLE RIVER ROAD 200
GLIDE-FALL CREEK SECTION
Secs. 19-20-29-T. 26S-R.3W-W.M.
DOUGLAS COUNTY, ORE.
F.C. Frear, Co. Engr.
Jan. Feb. 1949
SHEET No 4
10/20/93
17
COR.
1/16
CLAUDE & WAITHA TALCOTT
Note - From N. Ump. Hwy 0 to 124+61 approx. ½ mi. shorter than via way of present Road 17 to 124+61
SW¼ SE¼ SEC. 29
NW¼ SE¼ SEC. 29
Δ 11°04' T. 185° L. 368° 3°C. Lft.
Δ 15°-56' T. 267° L. 531.1' 3°C. Rt.
Δ 38°16' T. 662.6 L. 1275° 3°C. Rt.
Δ 98°19½' T. 442.3 L. 614.6 16°C. Lft.
P.I.
P.O.S.T.
B.C.
E.C.
S20-55½E
S10-46E.
S3-01W
S13-45½E
S21-50E
S10-50½E
S2-16W
S11-28W
S2-47E
S16-26W.
S47-14½E
S15-13E
S32-15½E
S1-14-44E
S7-59
124+61
122+05
118+88
Old Br. 1890
Br. 17-195 1949
Hamilton Ho.
Fall Creek
PRESENT RD. 17 TO GLIDE
LITTLE RIVER
CENTER
N
Rd # 200
24 X