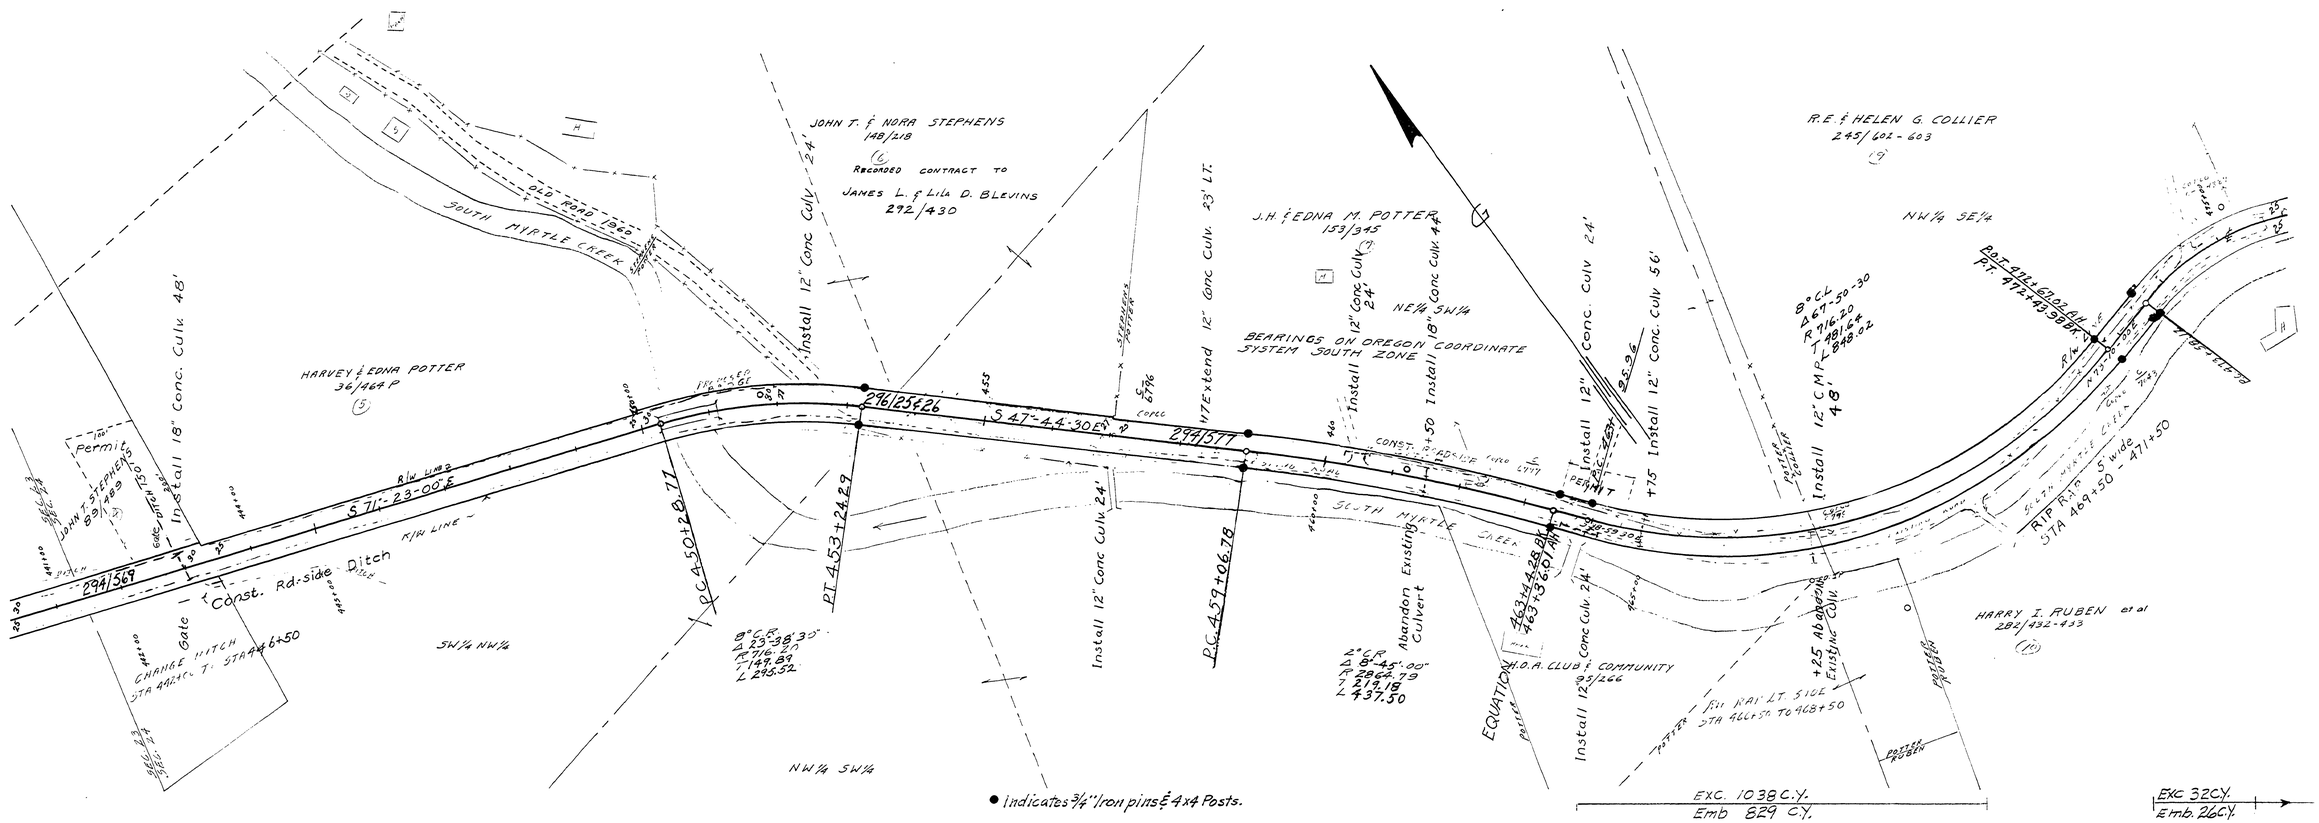

● Indicates ¾" Iron pins & 4x4 Posts.

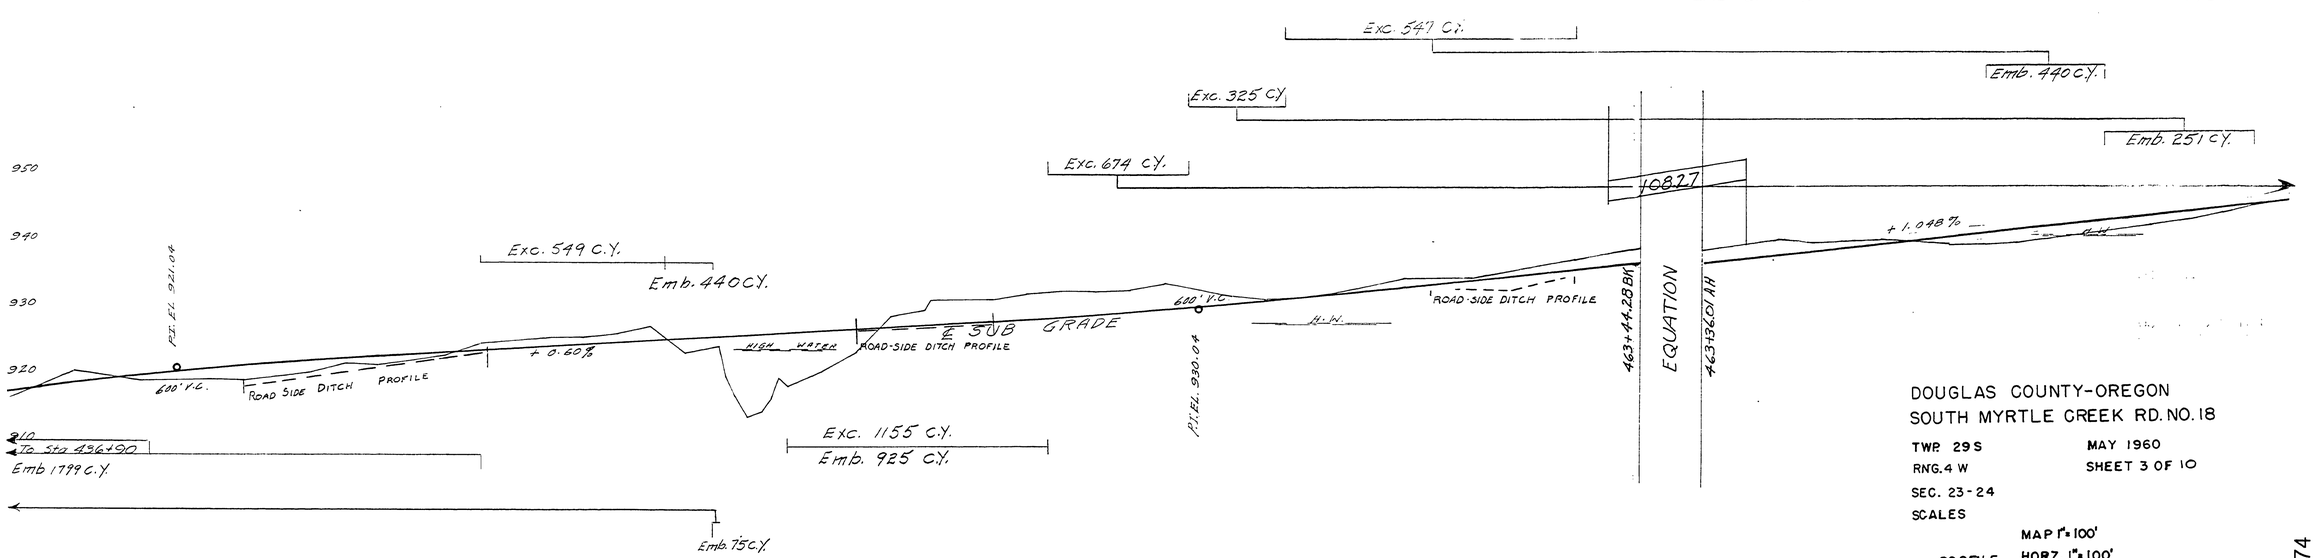

DOUGLAS COUNTY-OREGON
SOUTH MYRTLE CREEK RD. NO. 18

TWP. 29 S — MAY 1960
RNG. 4 W — SHEET 3 OF 10
SEC. 23-24
SCALES
MAP 1" = 100'
PROFILE HORZ. 1" = 100'
VERT. 1" = 10'

A. H. MAY — COUNTY ENGINEER

09120974

M.P. 9.12-9.74

Rd # 18 MAY, 1960 Sht. 3 of 10

(15)