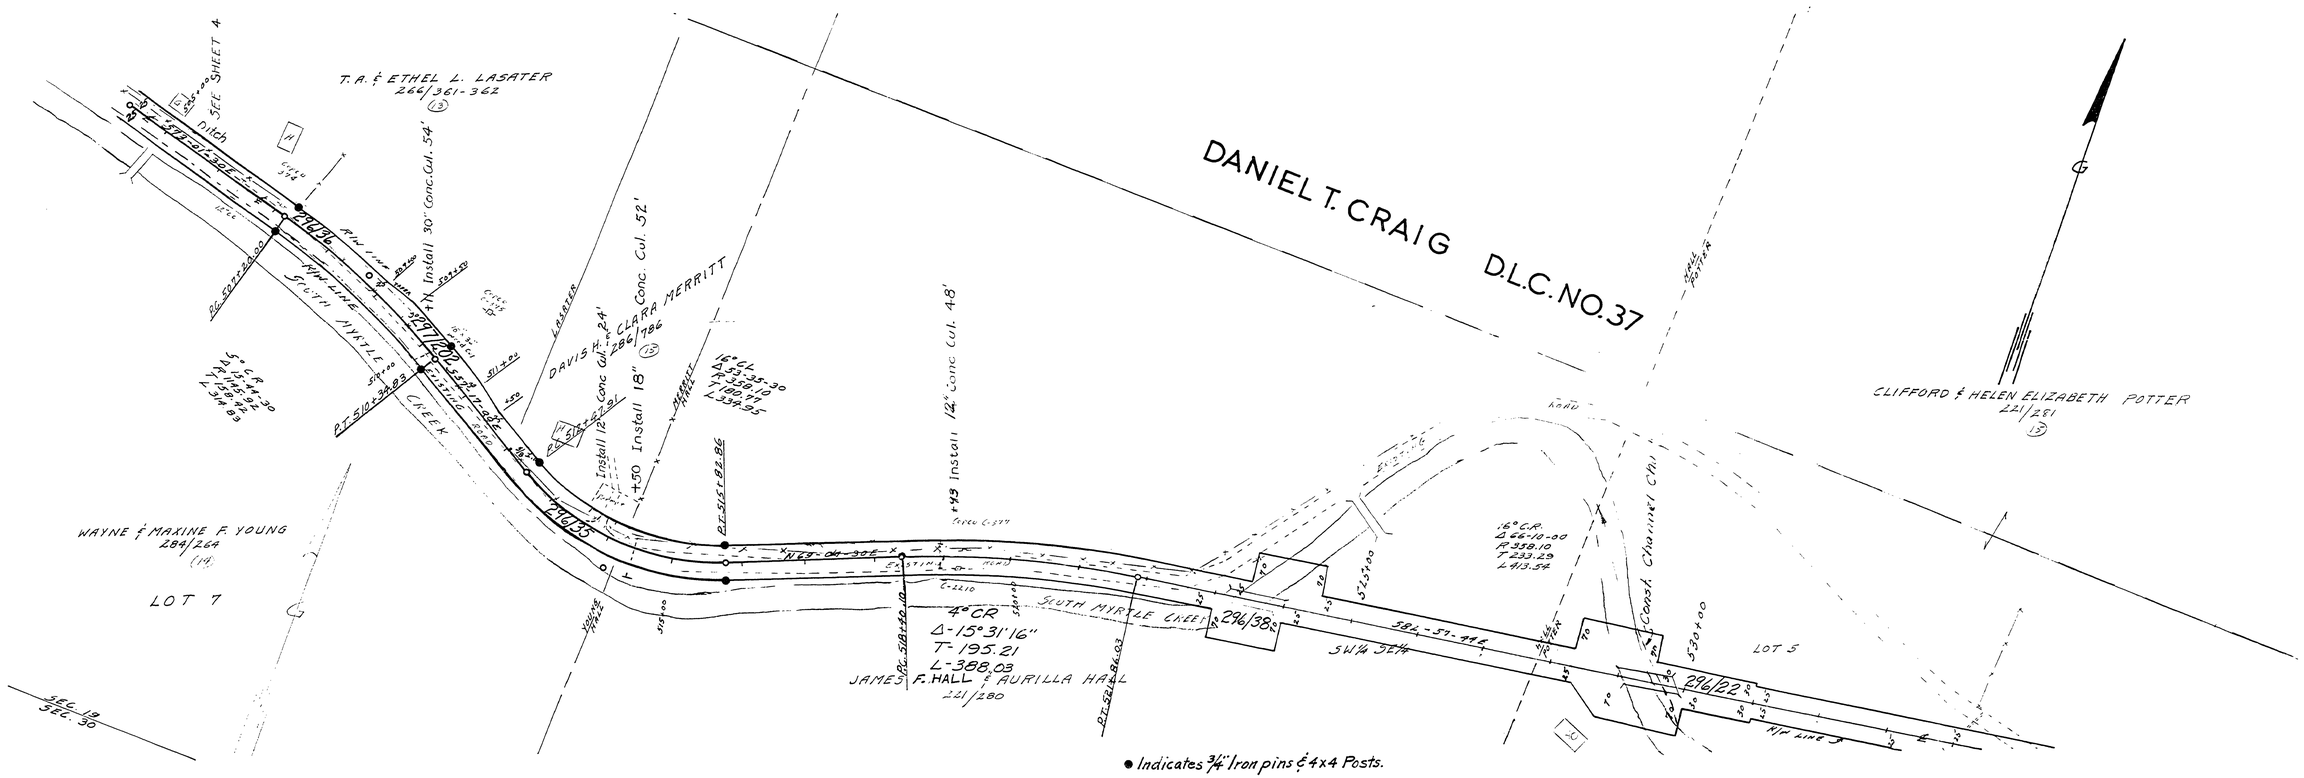

● Indicates ¾" Iron pins & 4x4 Posts.

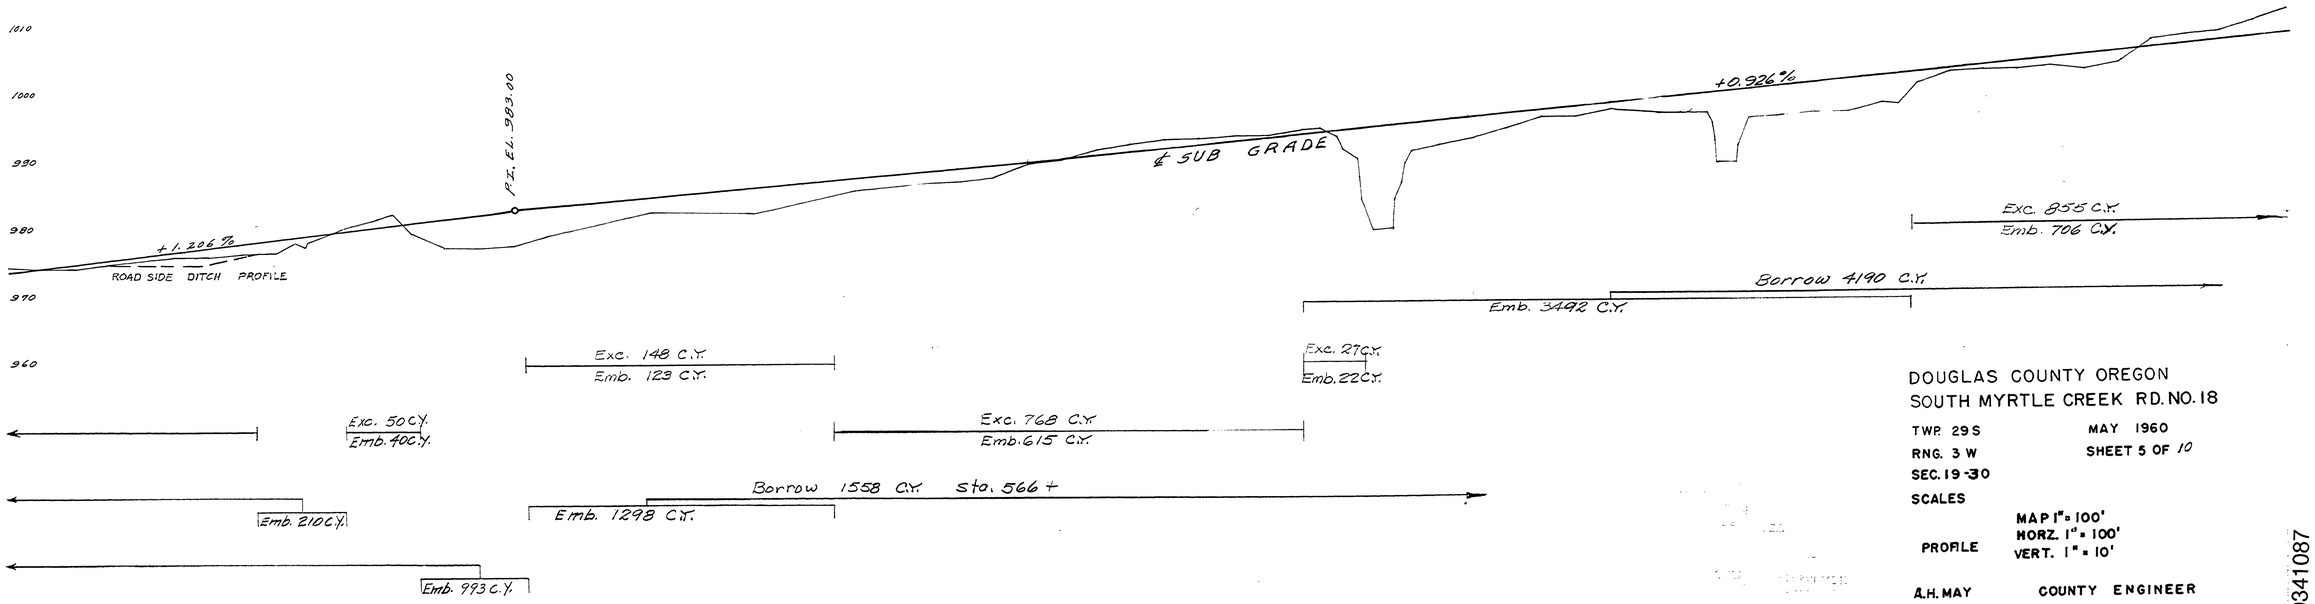

DOUGLAS COUNTY OREGON
SOUTH MYRTLE CREEK RD. NO. 18

TWP. 29 S — MAY 1960
RNG. 3 W — SHEET 5 OF 10
SEC. 19-30

SCALES
MAP 1" = 100'
PROFILE HORZ. 1" = 100'
VERT. 1" = 10'

A.H. MAY — COUNTY ENGINEER

M.P. 10.34-10.87

Rd. # 18 1960 sht. 5 of 10

(17)

10341087