MAP OF
Nonpareil Bridge 19-8.1
Across Calapooia Creek
SUTHERLIN-NONP. RD. 19
IN SECT. 10-T. 25S.-R.4W.
DOUG. CO. — ORE.
F.C. Frear Engr.
Dec. 1939

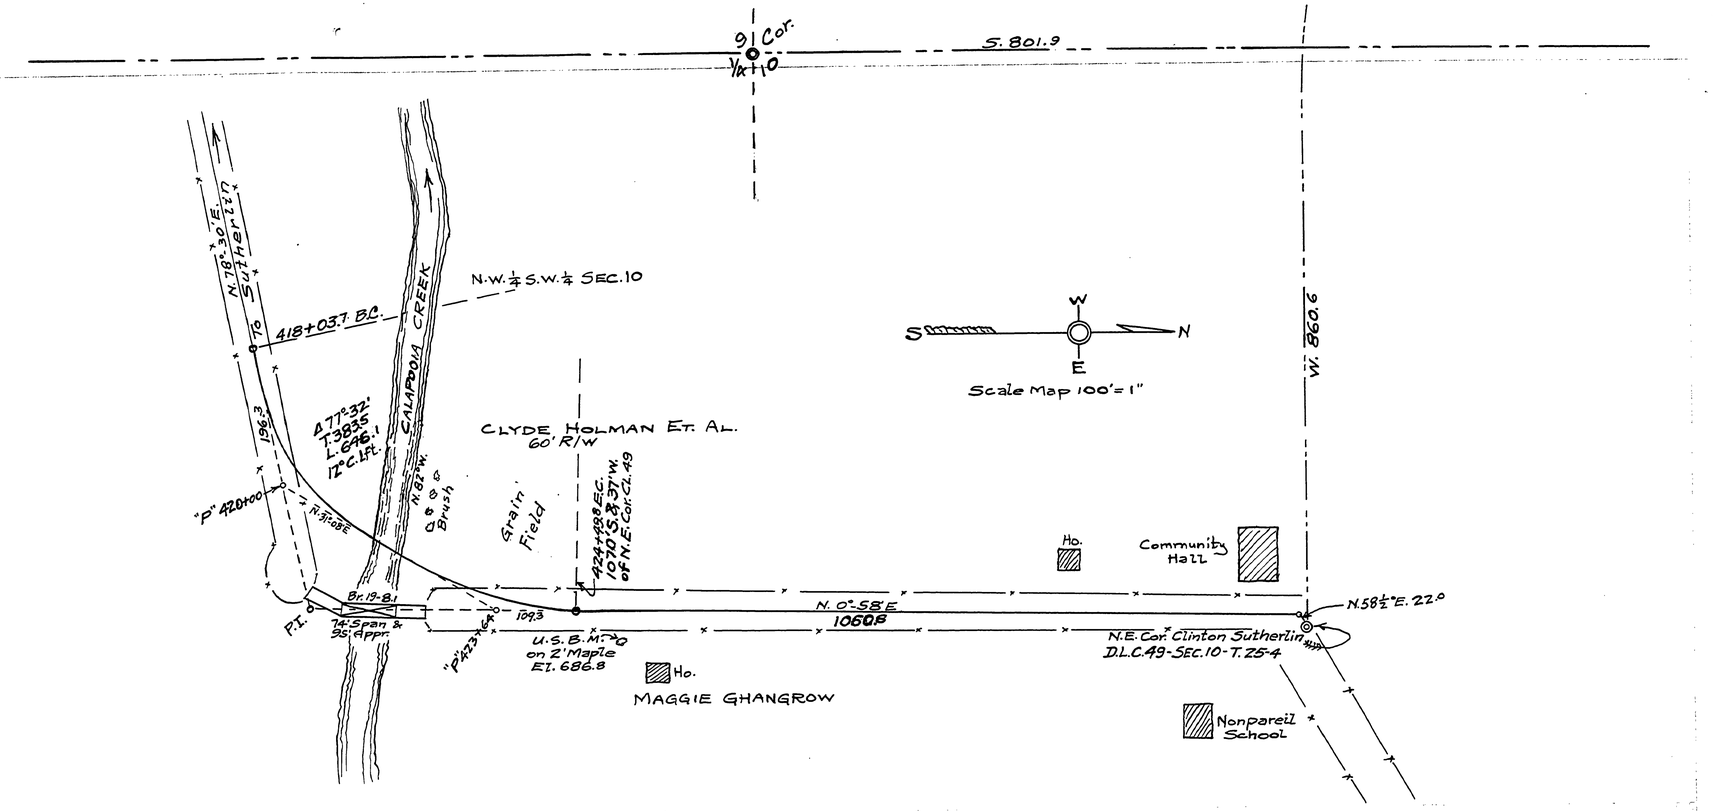

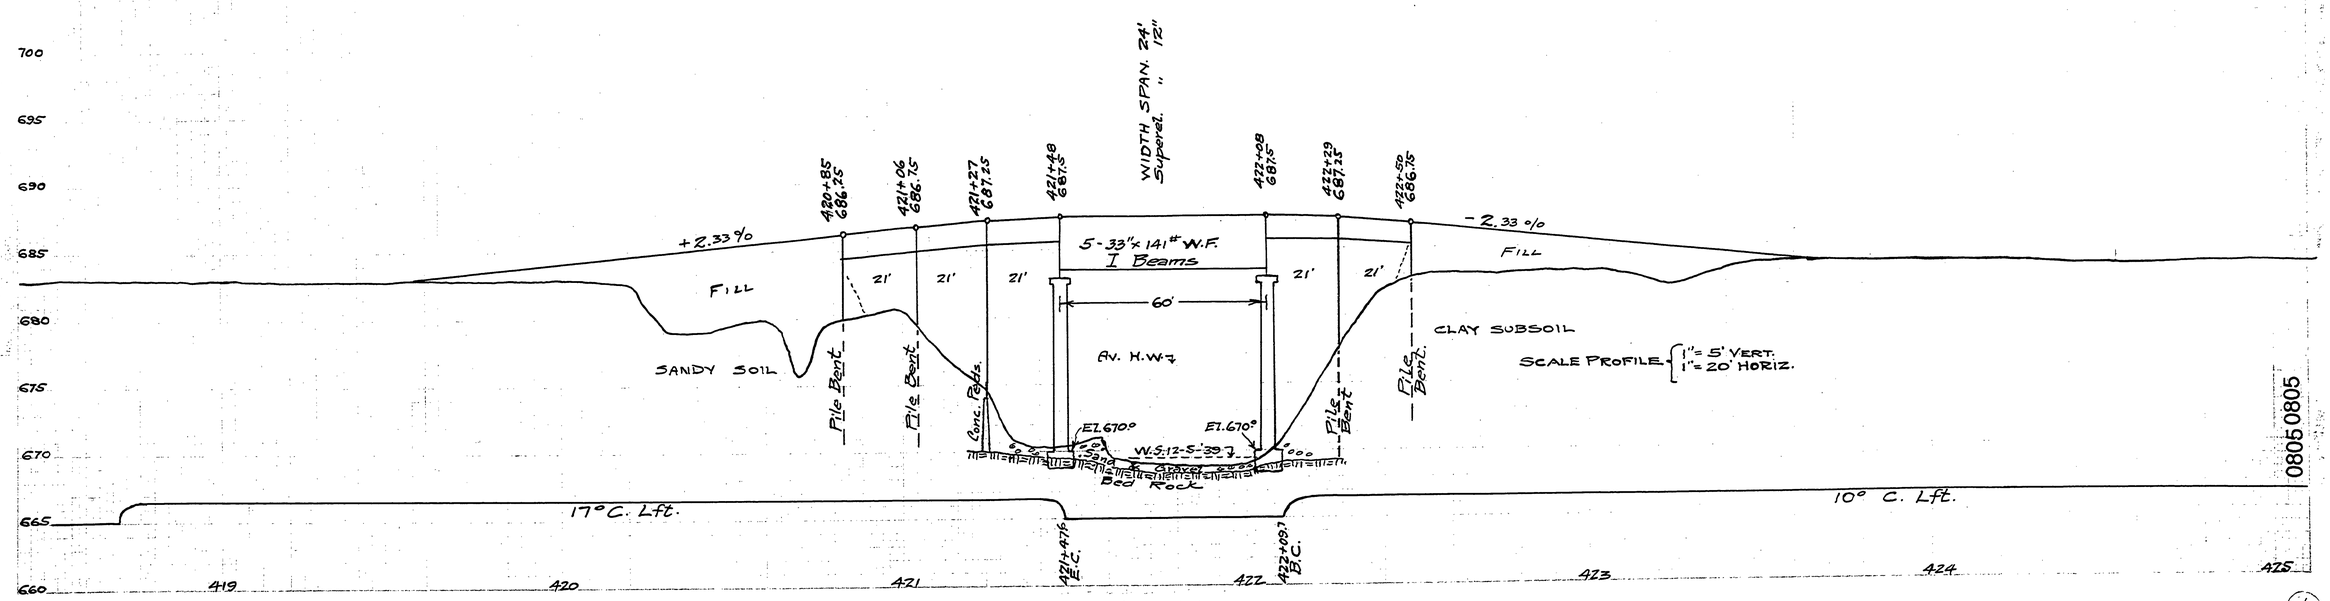

M.P. 8.05 CO. RD #19 T25-4 S.10 DEC 1939

0805 0805