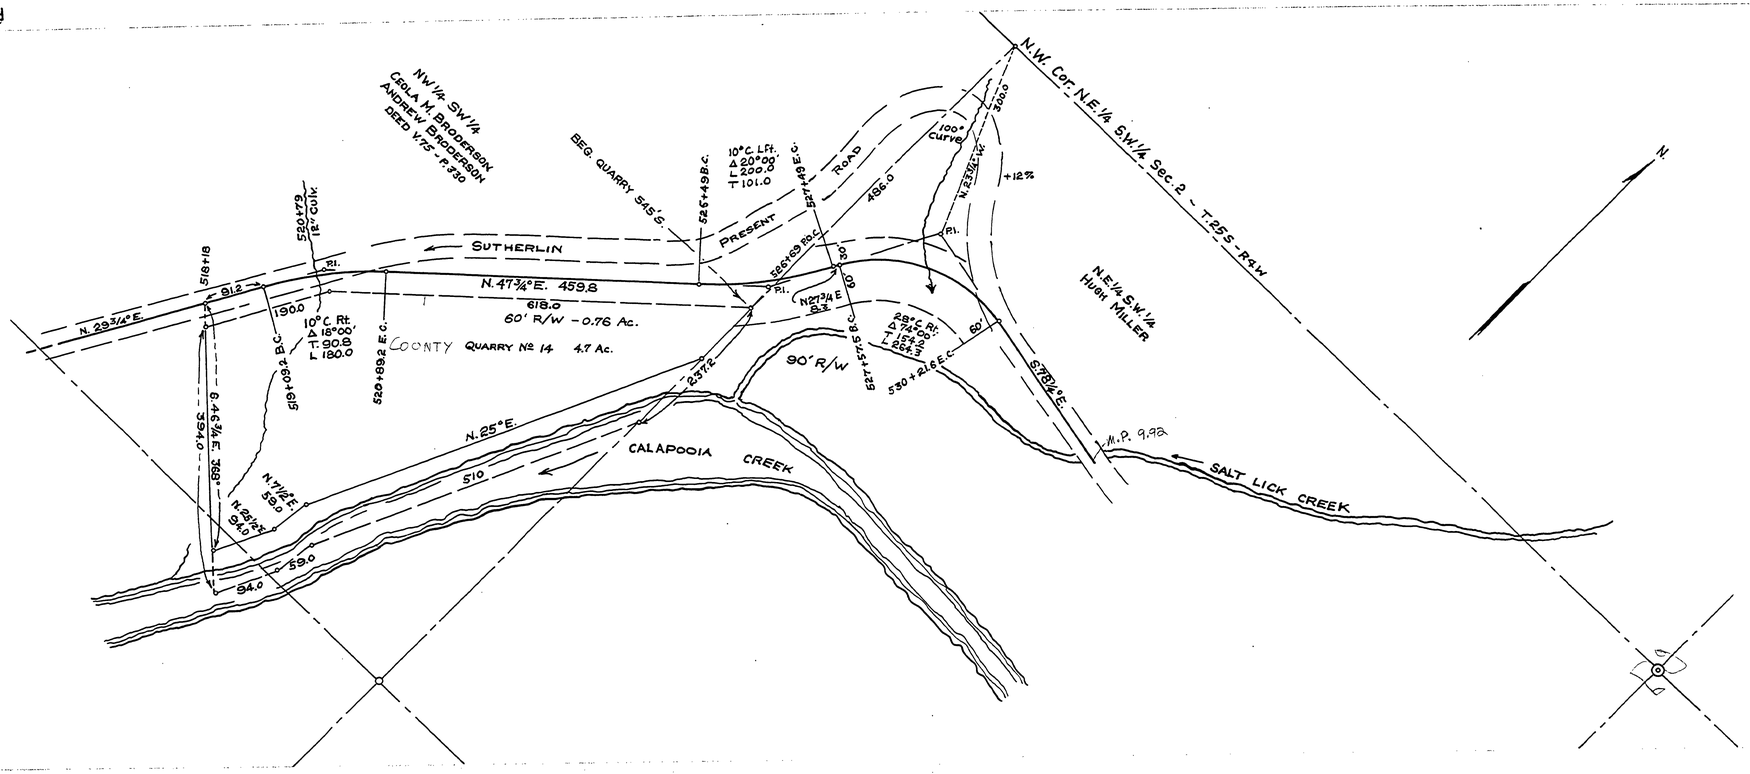

DOUGLAS COUNTY OREGON

ROAD NO 19

QUARRY NO 14

TWP. 25 S

RNG 4 W

SEC. 2

Scales Map 1"=100'

SEPT. 1942

FLOYD C. FREAR COUNTY ENGINEER

09650992

M.P. 9.65 - 9.92 RD #19 T 25-4 SEC. 2 SEPT. 1942

ROAD NO 19