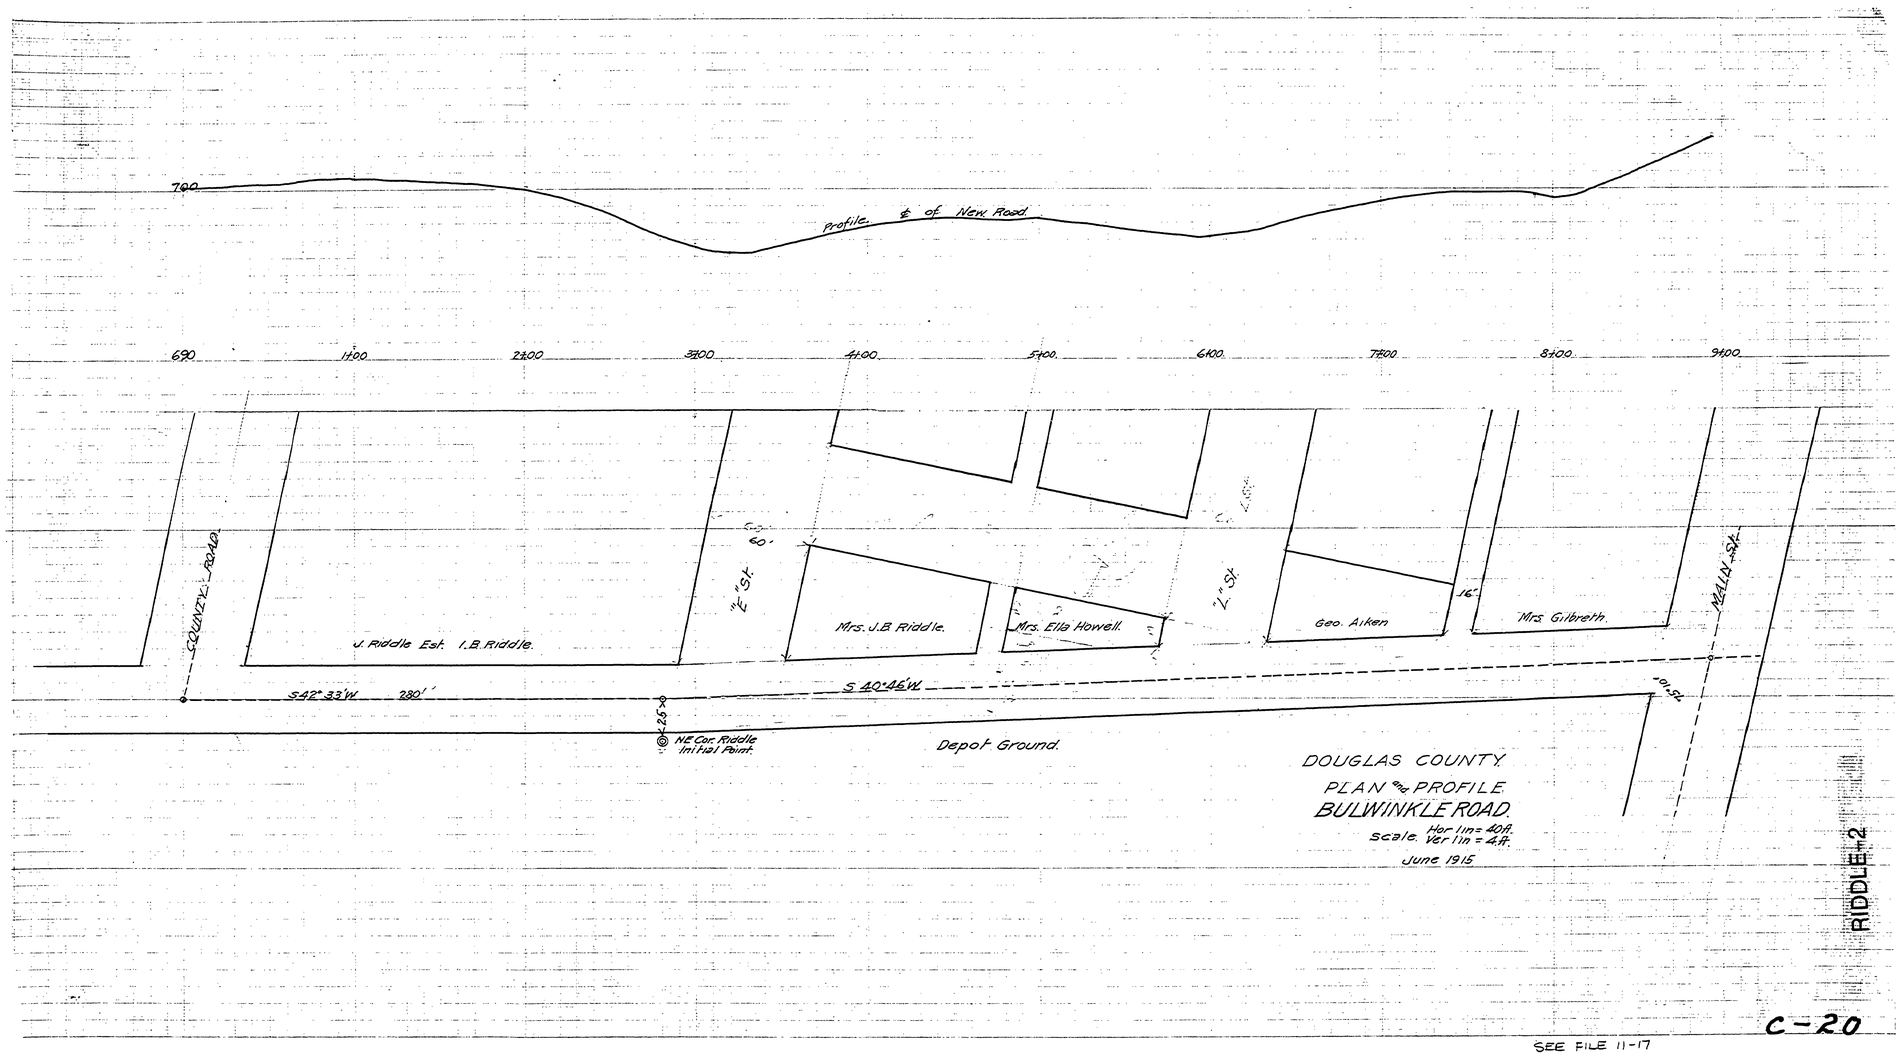

SEE FILE 11-17

T. 30 R 6.

CO. RD #20 T 30-6 SEC. 14 & 23 JUNE - 1915