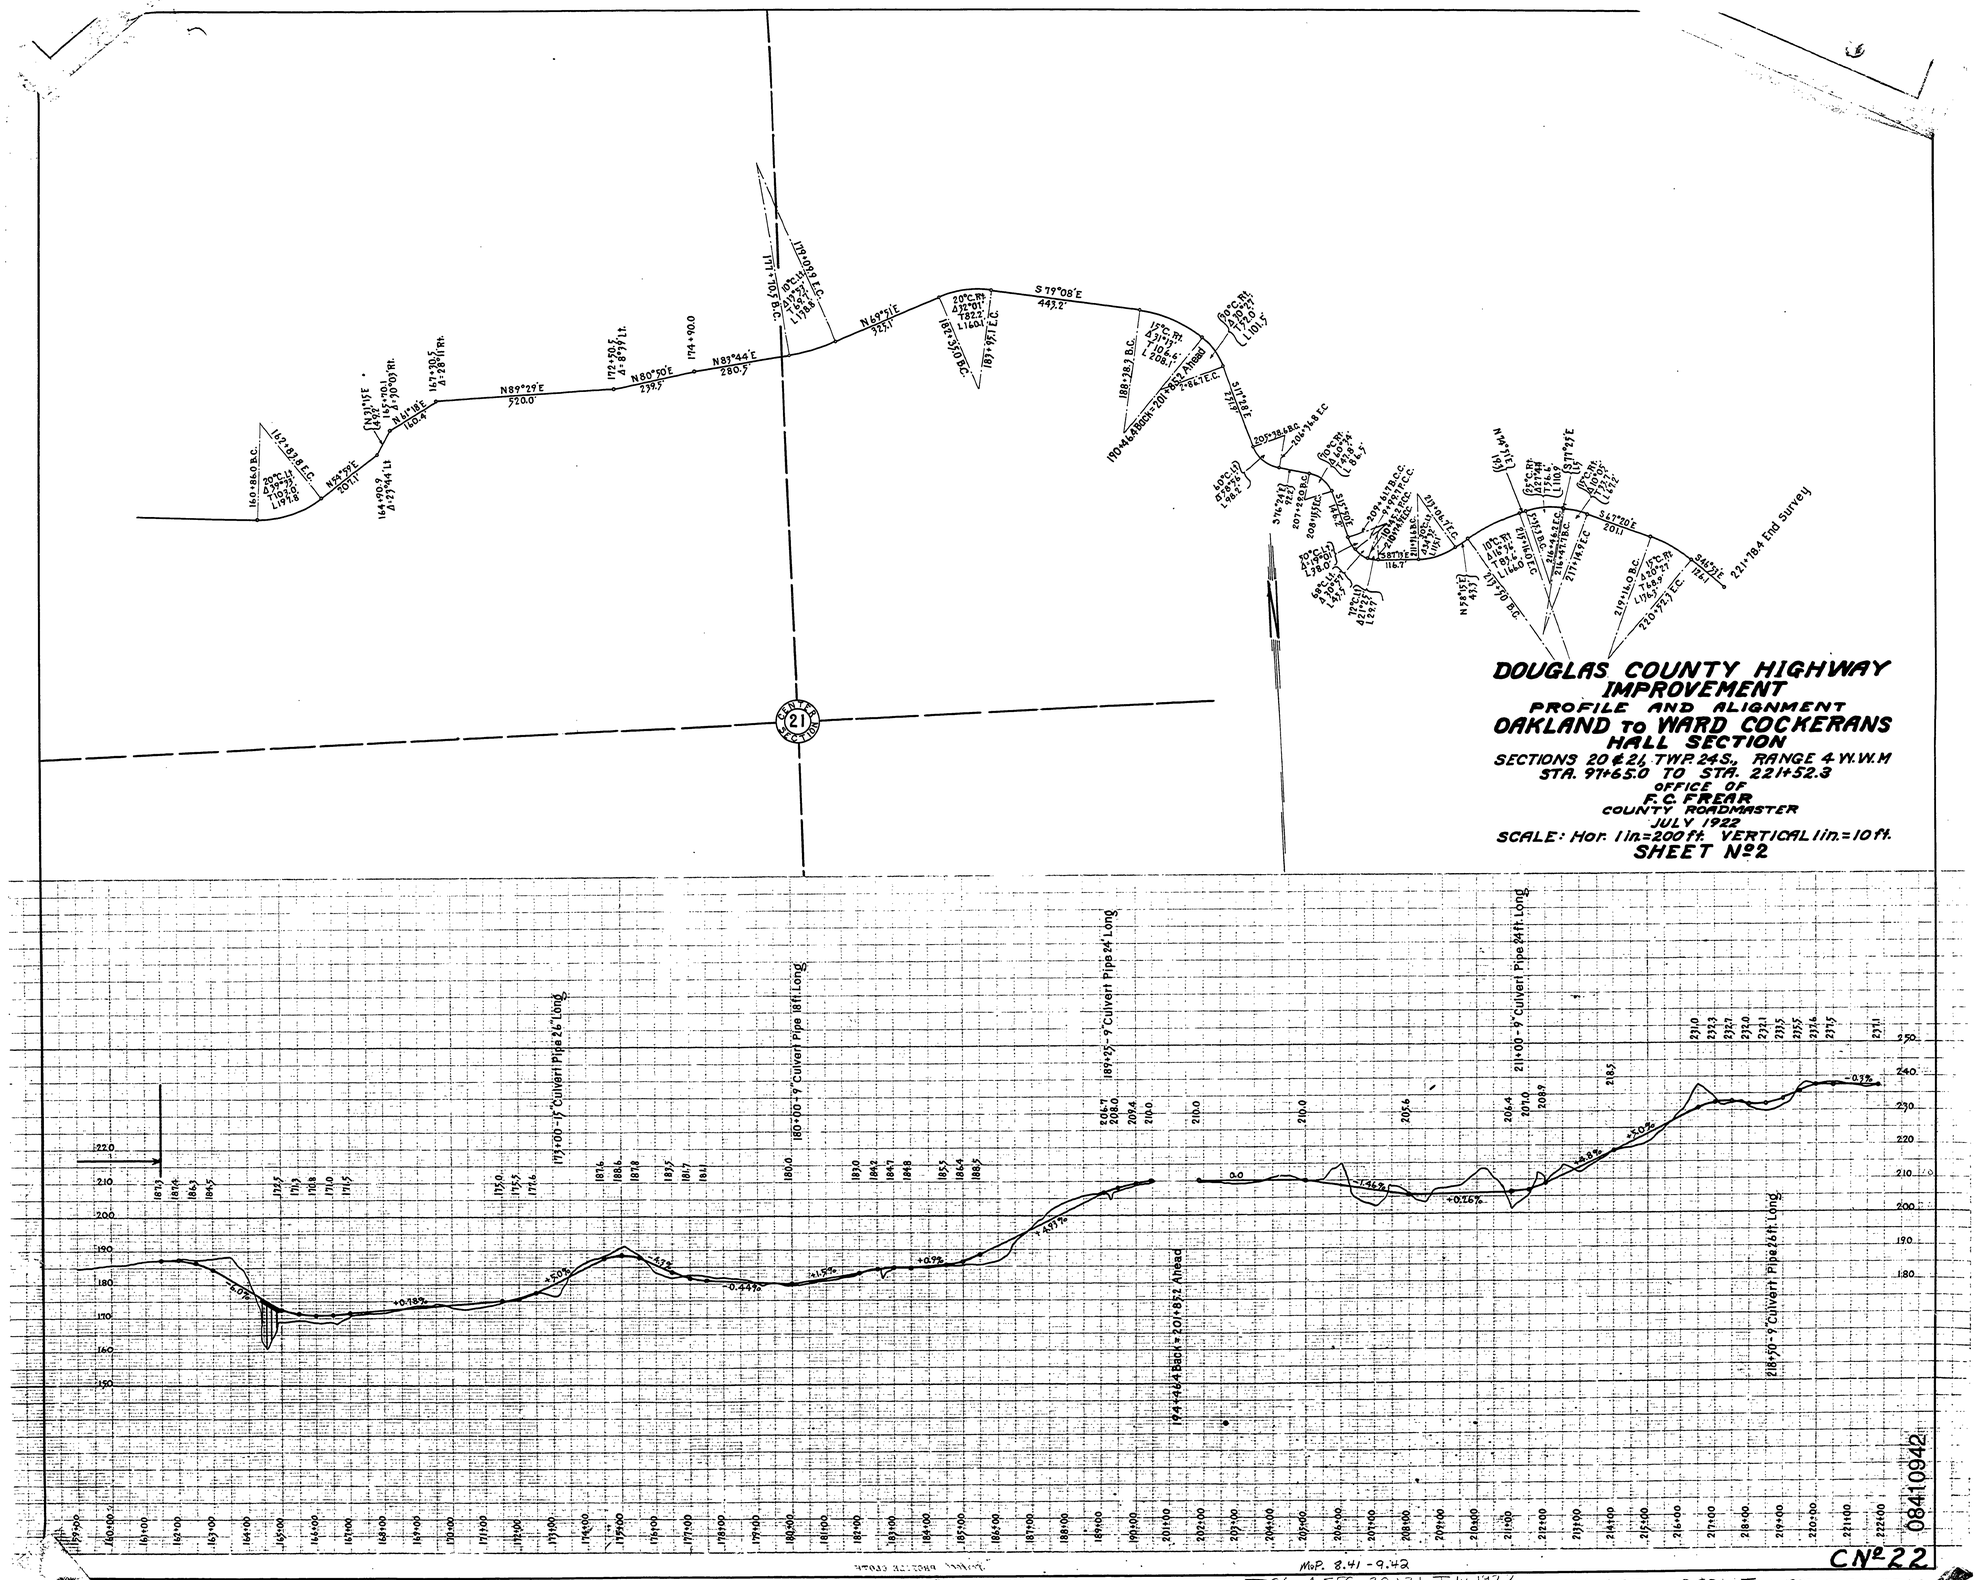

MoP. 8.41 - 9.42

T24-4 SEC. 20 & 21 July 1922 T24-4 SEC. 20 & 21 July 1922 SHT 2 OF 2