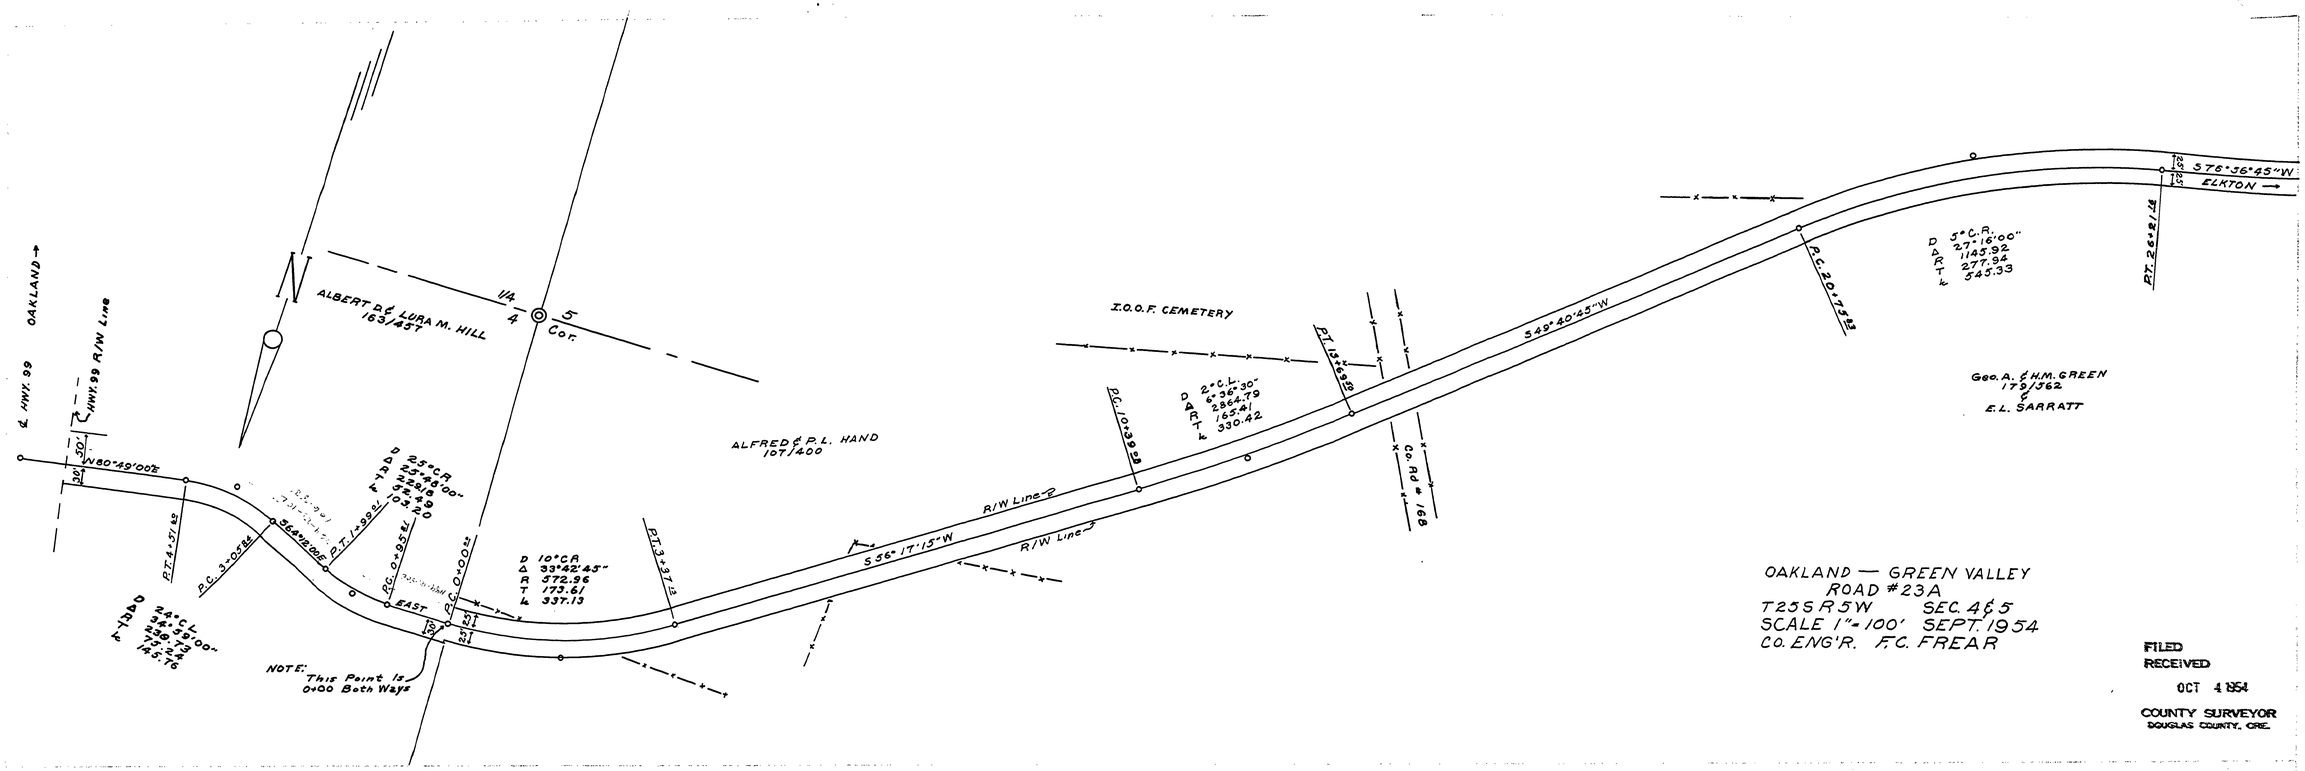

~M.P. 0.00 - 1.01 T 25 - 5 SEC 4&5 OCT 4. 1954 Co. No. 23 A

000001.01