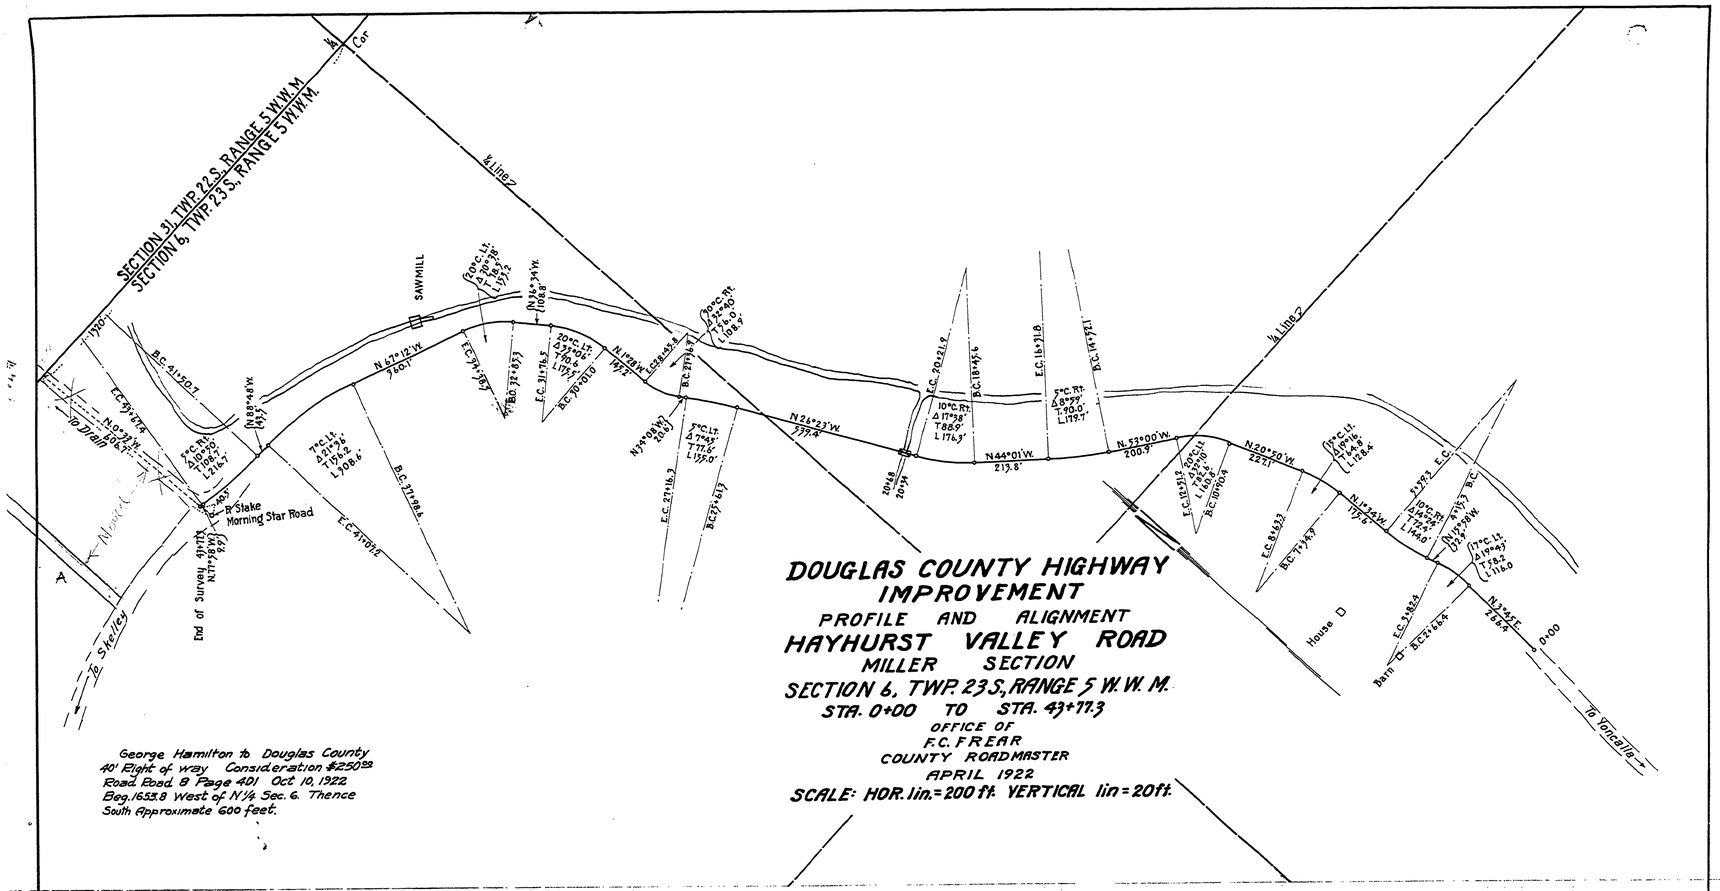
SECTION 31, TWP. 22 S., RANGE 5 W.W.M.
SECTION 6, TWP. 23 S., RANGE 5 W.W.M.
¼ Cor
¼ Line
SAWMILL
B'Stake
Morning Star Road
To Drain
To Skelley
To Yoncalla
House
Barn
N 57°12' W
700.1'
N 26°23' W
737.4'
N 44°01' W.
213.8'
N 53°00' W.
200.9'
N 20°50' W.
22.7'
N 1°34' W.
175.6'
N 33°55' E.
282.4'
N 0°27' W.
80.6'
N 88°46' W.
43.3'
N 34°08' W.
20.6'
N 17°48' W.
20.8'
N 39°54' W.
20.7'
N 25°58' W.
20.5