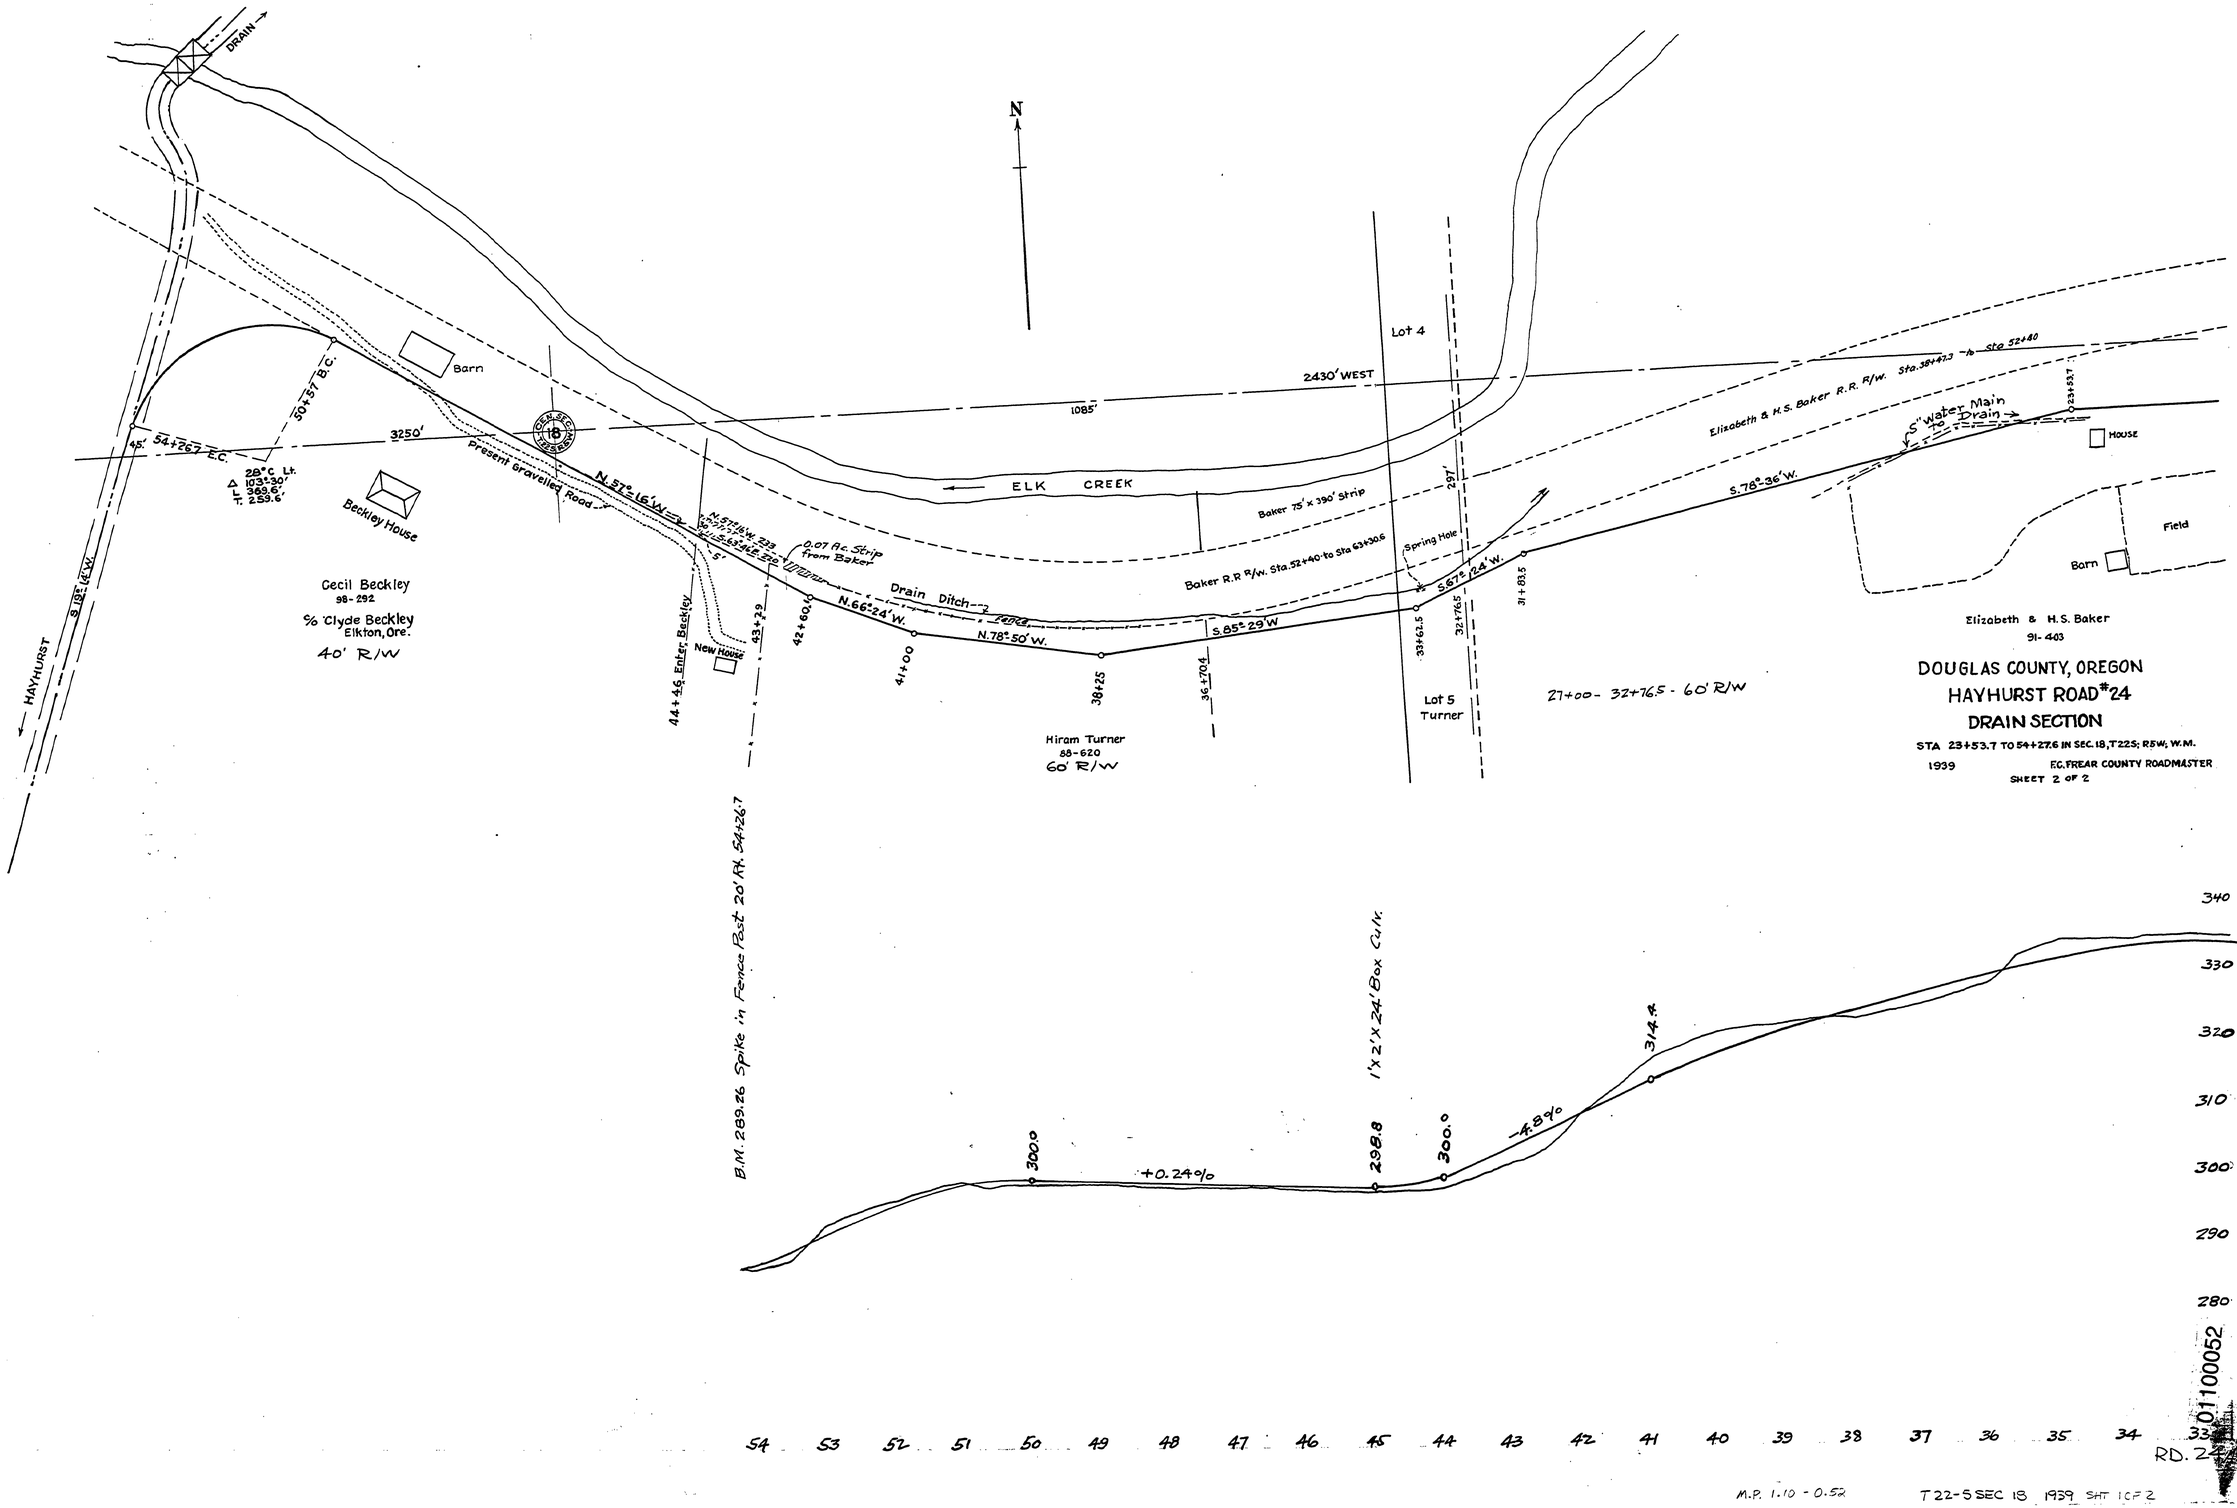

01100052
RD. 24