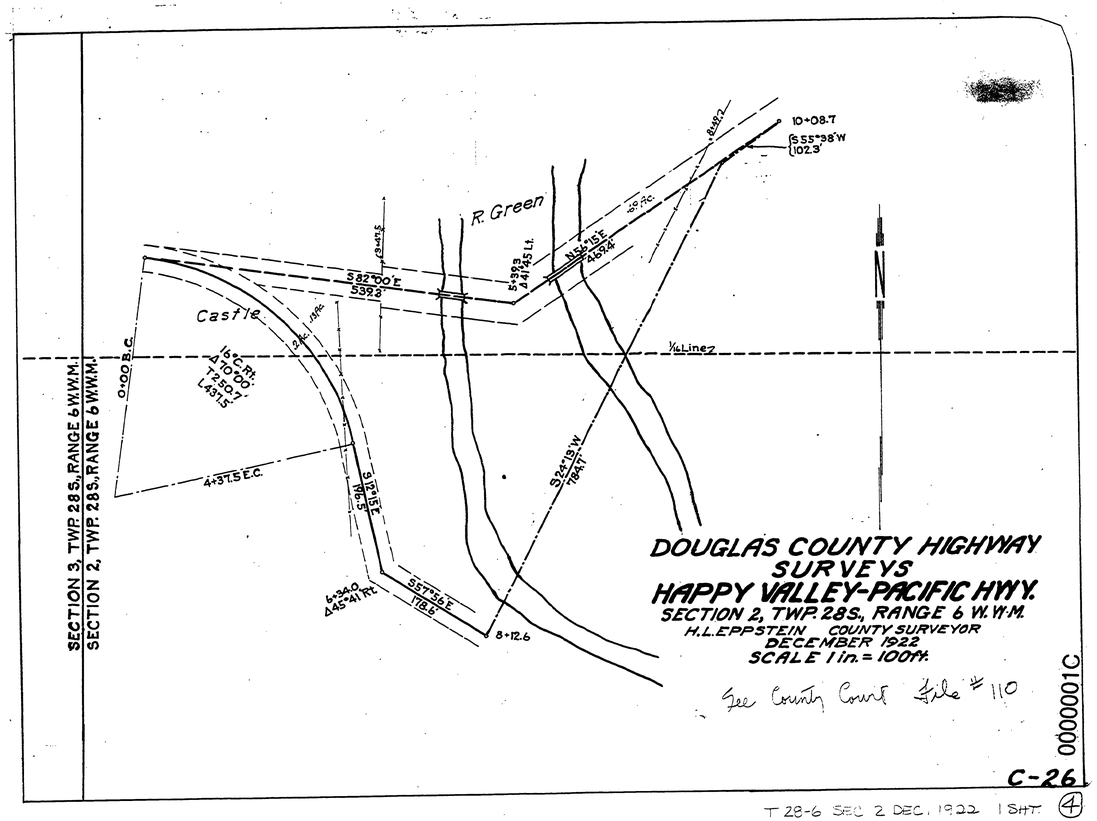

T 28-6 SEC 2 DEC. 1922 1 SHT. 4