RD. NO. 27

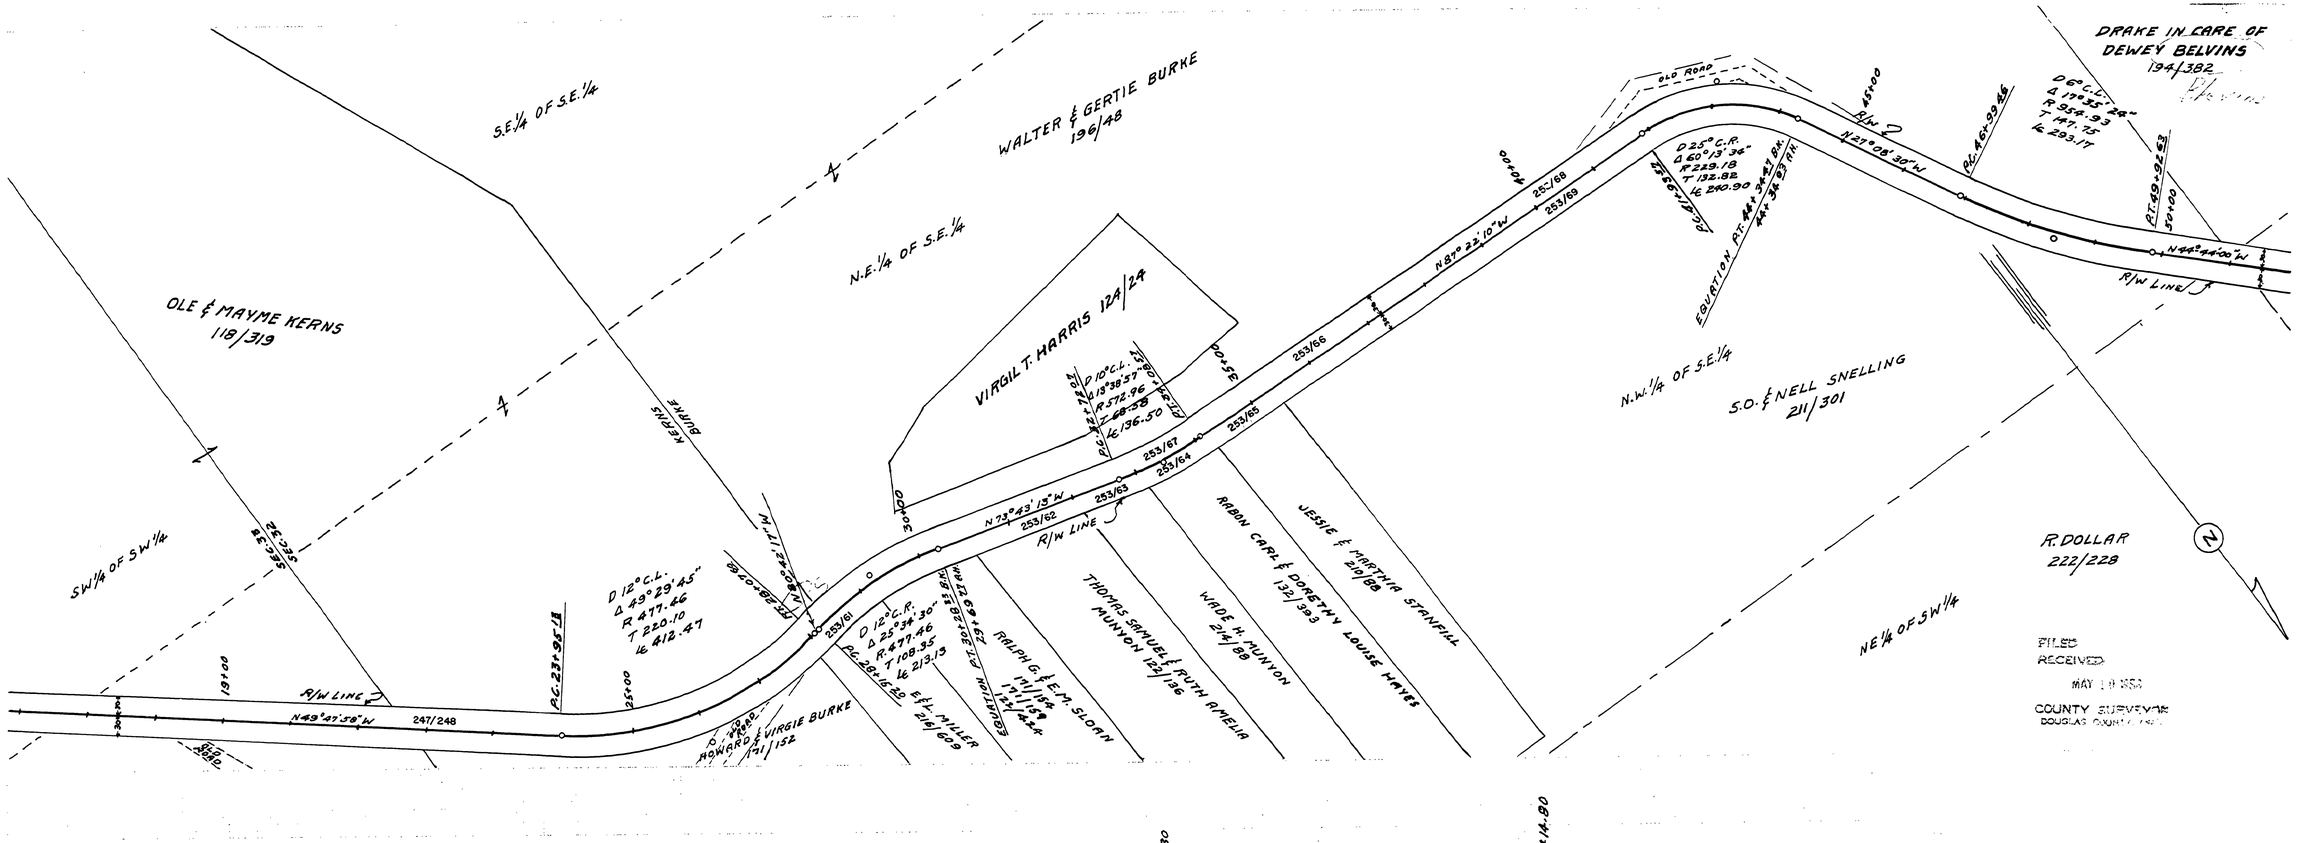

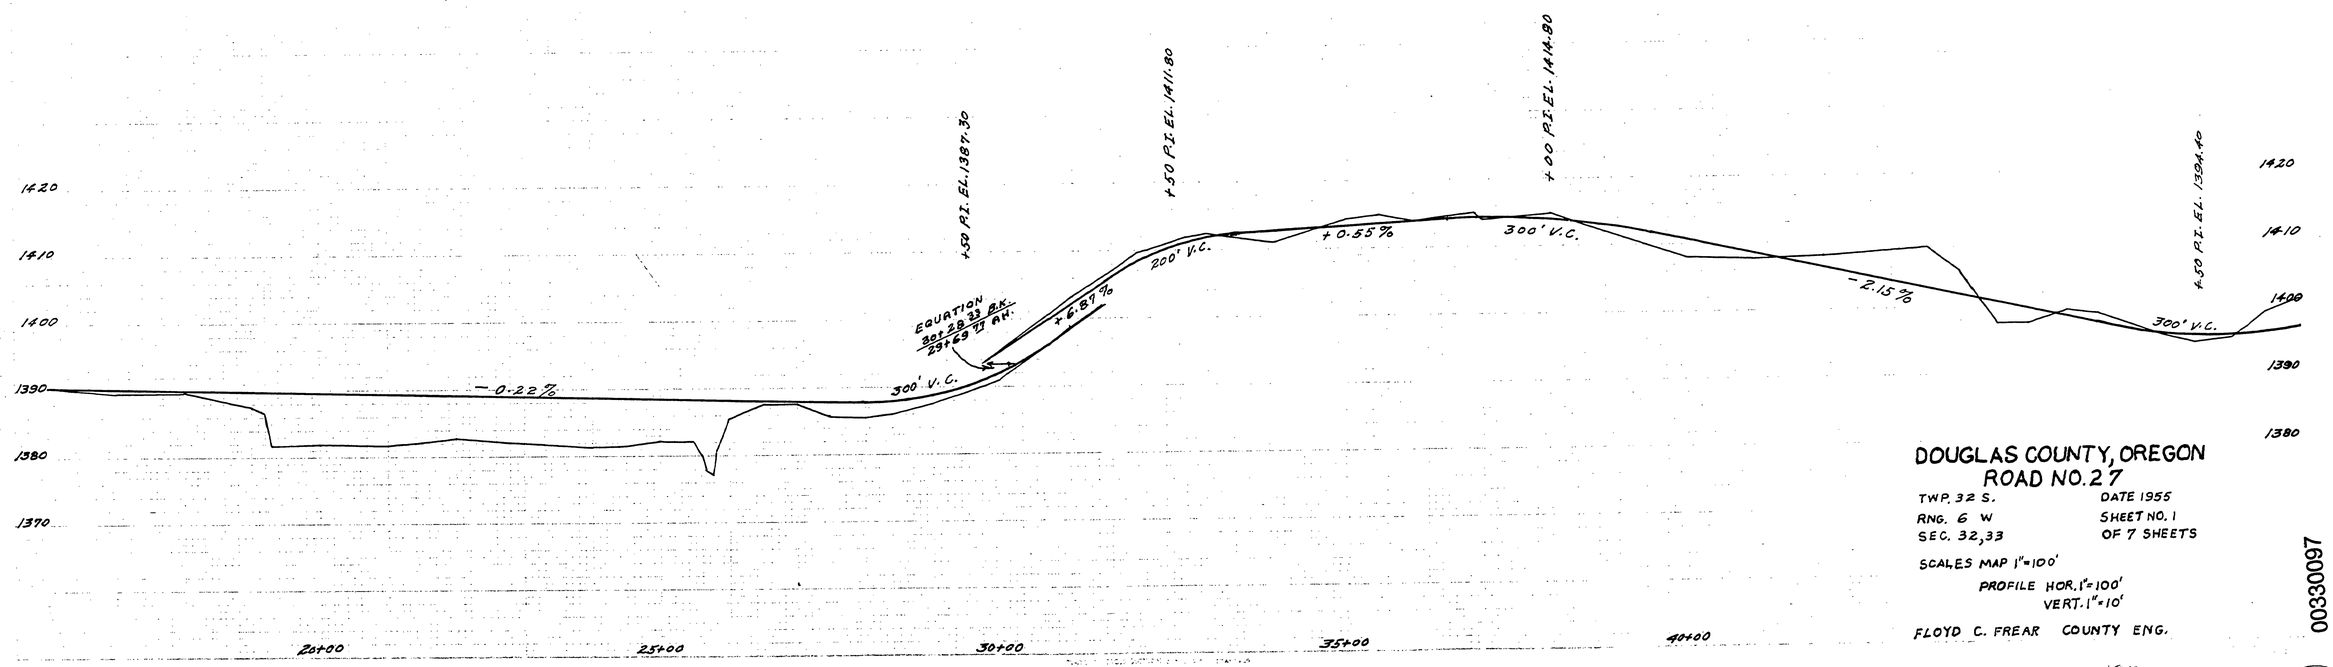

M.P. 0.33 - 0.97

DOUGLAS COUNTY, OREGON
ROAD NO. 27

TWP. 32 S.
RNG. 6 W
SEC. 32,33

DATE 1955
SHEET NO. 1
OF 7 SHEETS

SCALES MAP 1"=100'
PROFILE HOR. 1"=100'
VERT. 1"=10'

FLOYD C. FREAR COUNTY ENG.

00330097

Co. Rd. # 27 1955 Sht. 1 of 7

13