RD. NO. 27

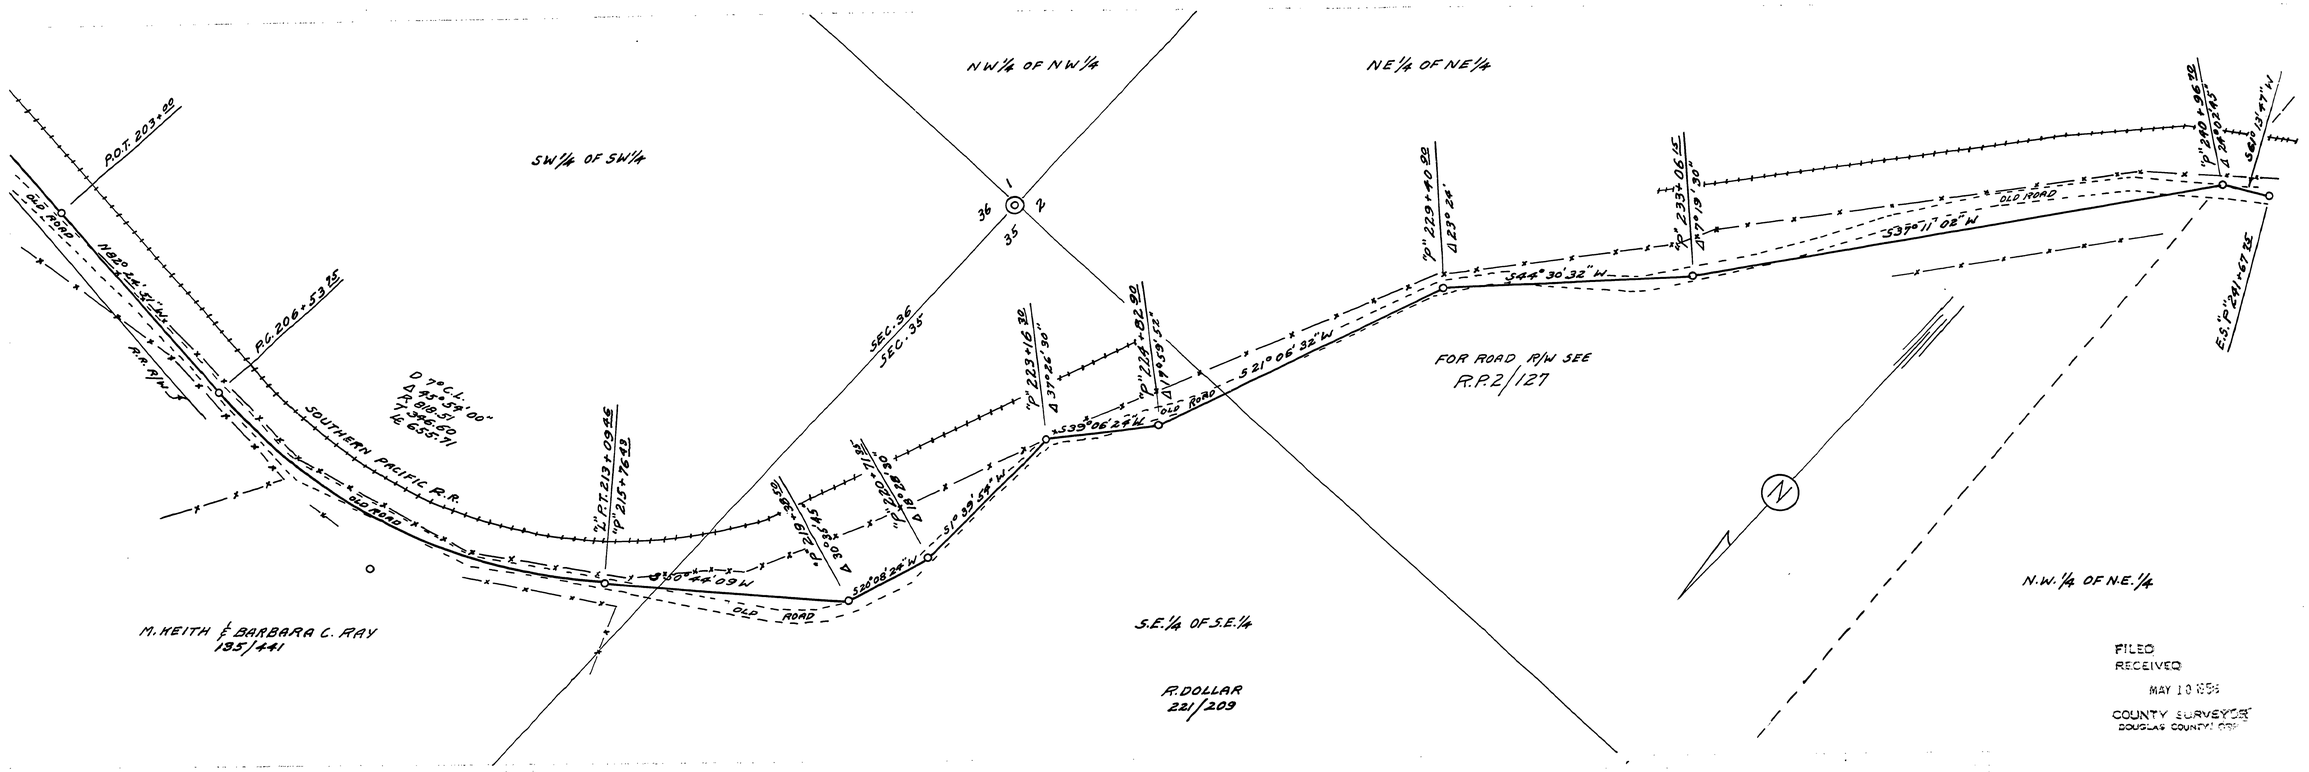

FILED
RECEIVED
MAY 10 1956
COUNTY SURVEYOR
DOUGLAS COUNTY, OREGON

DOUGLAS COUNTY, OREGON
ROAD NO. 27

TWP. 32,33 — DATE 1955
RNG. 7 W — SHEET NO. 7
SEC. 35,36,1,2. — OF 7 SHEETS

SCALES MAP 1" = 100'
PROFILE HOR. 1" = 100'
VERT. 1" = 10'

FLOYD C. FREAR COUNTY ENG.

03870455

M.P. 3.87 - 4.55

Co. Rd. # 27 1955 Sh. 7 of 7 (19)