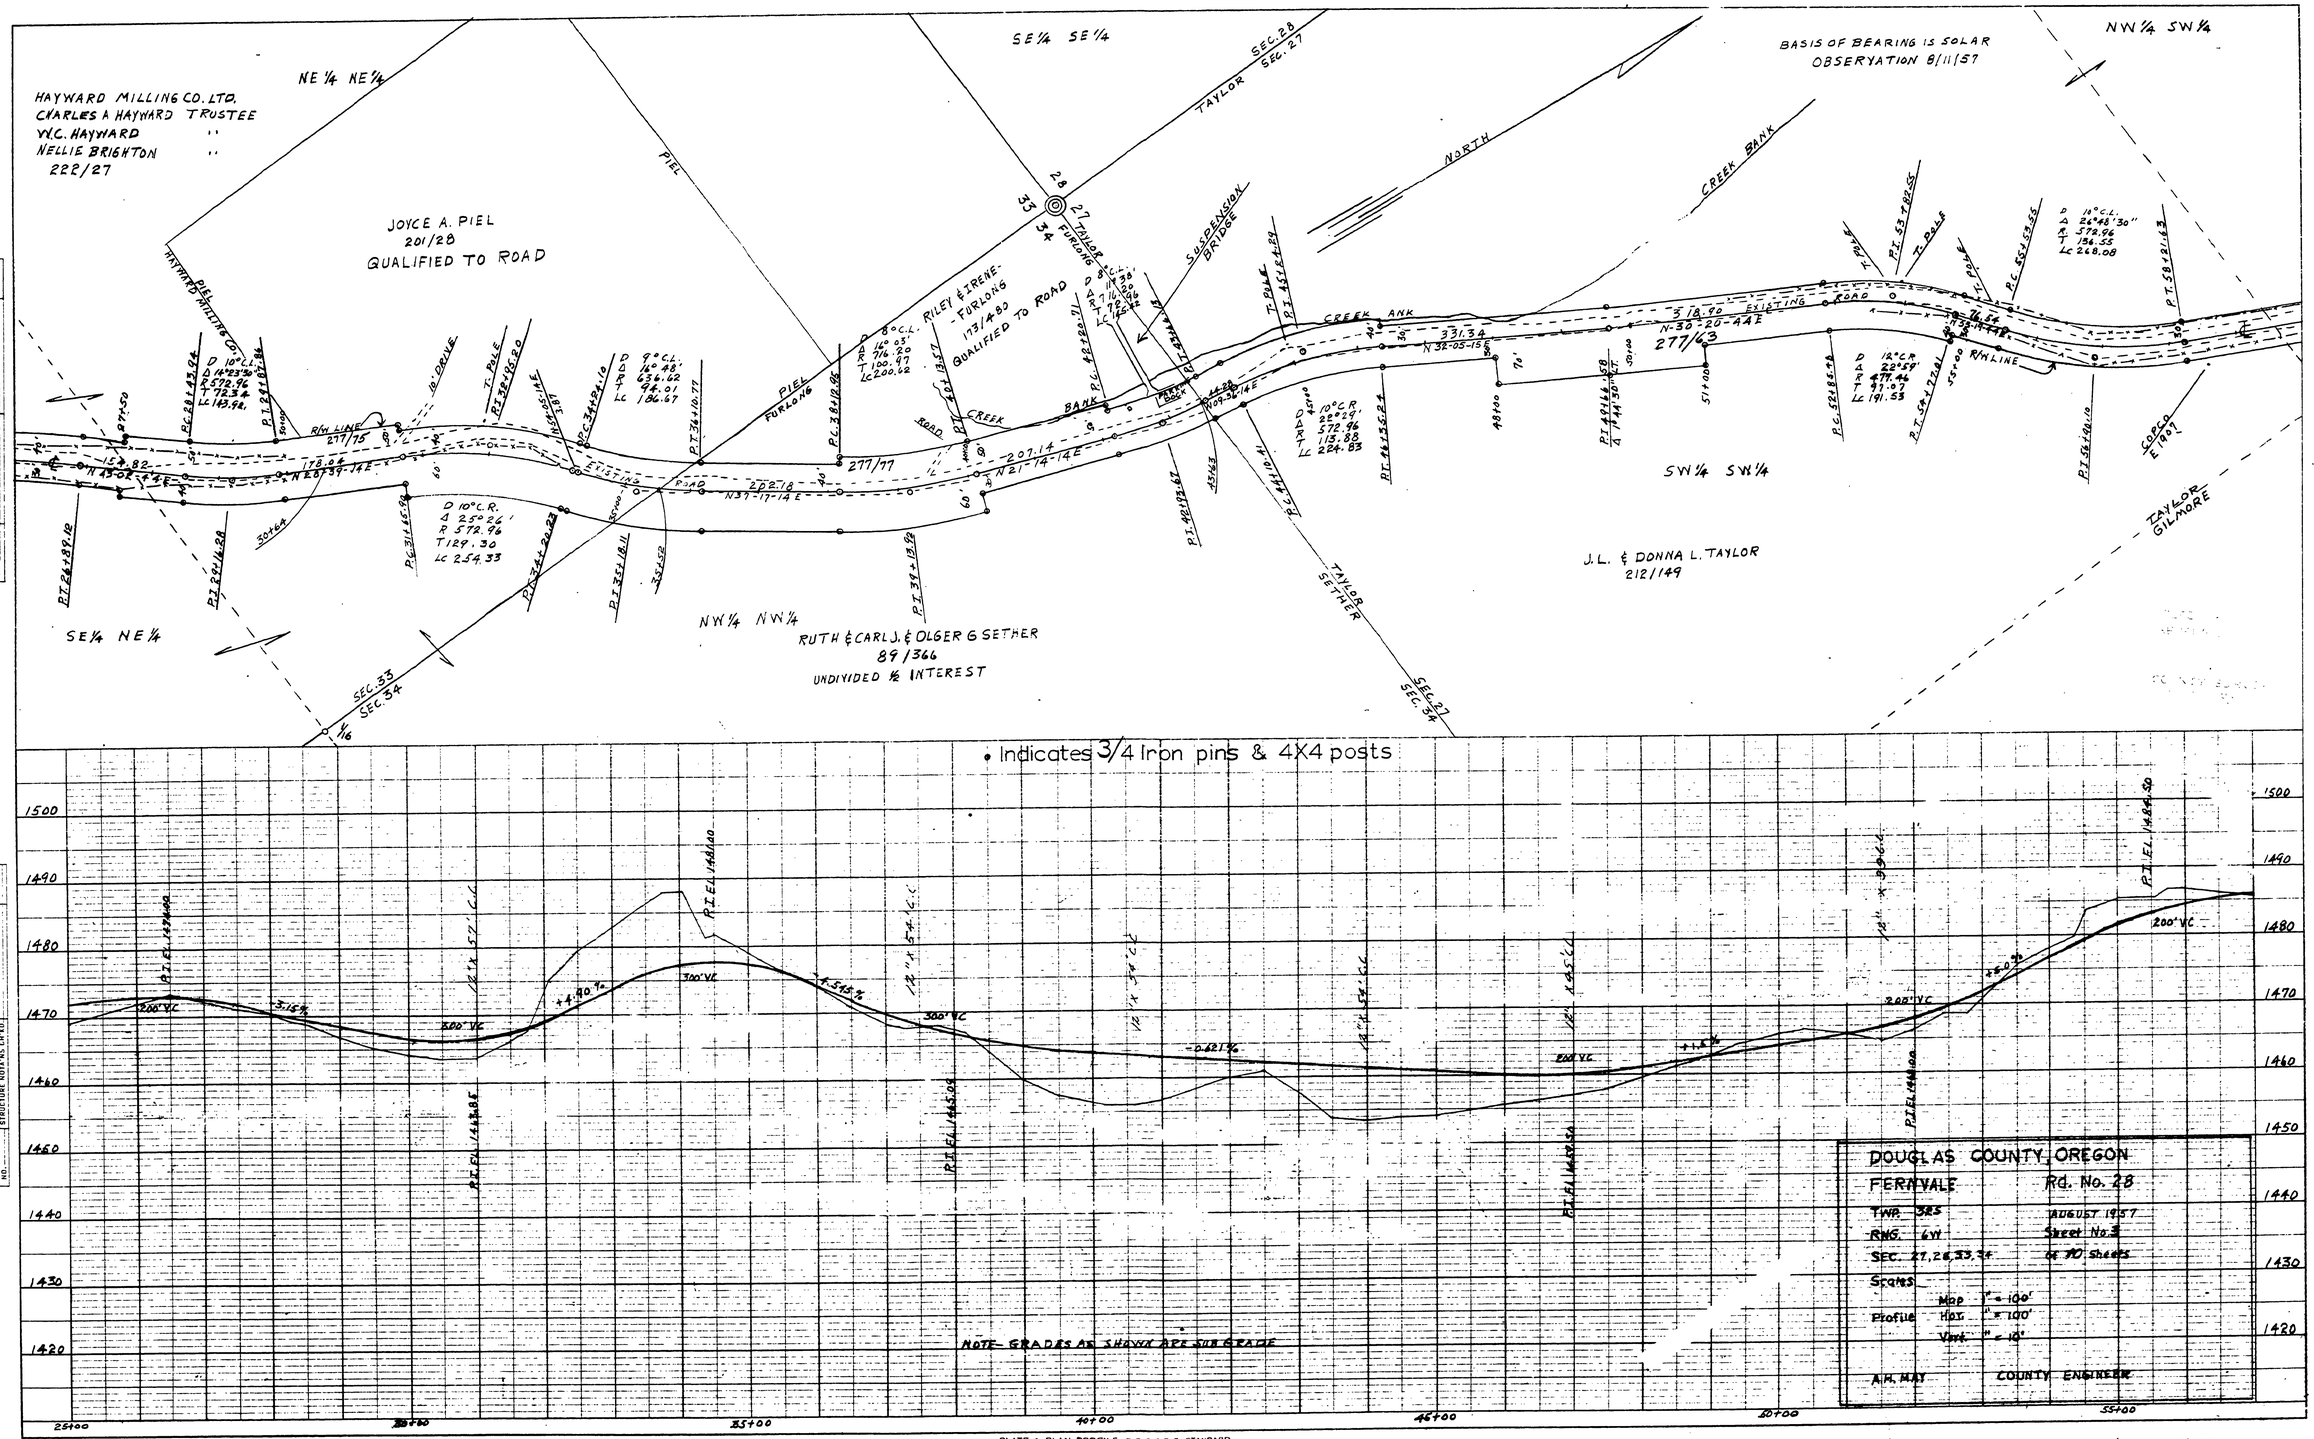

00580108

M.P. 0.58-1.08

Aug. 1957
Co. Rd. #28 sheet # 3 of 10 sheets

28