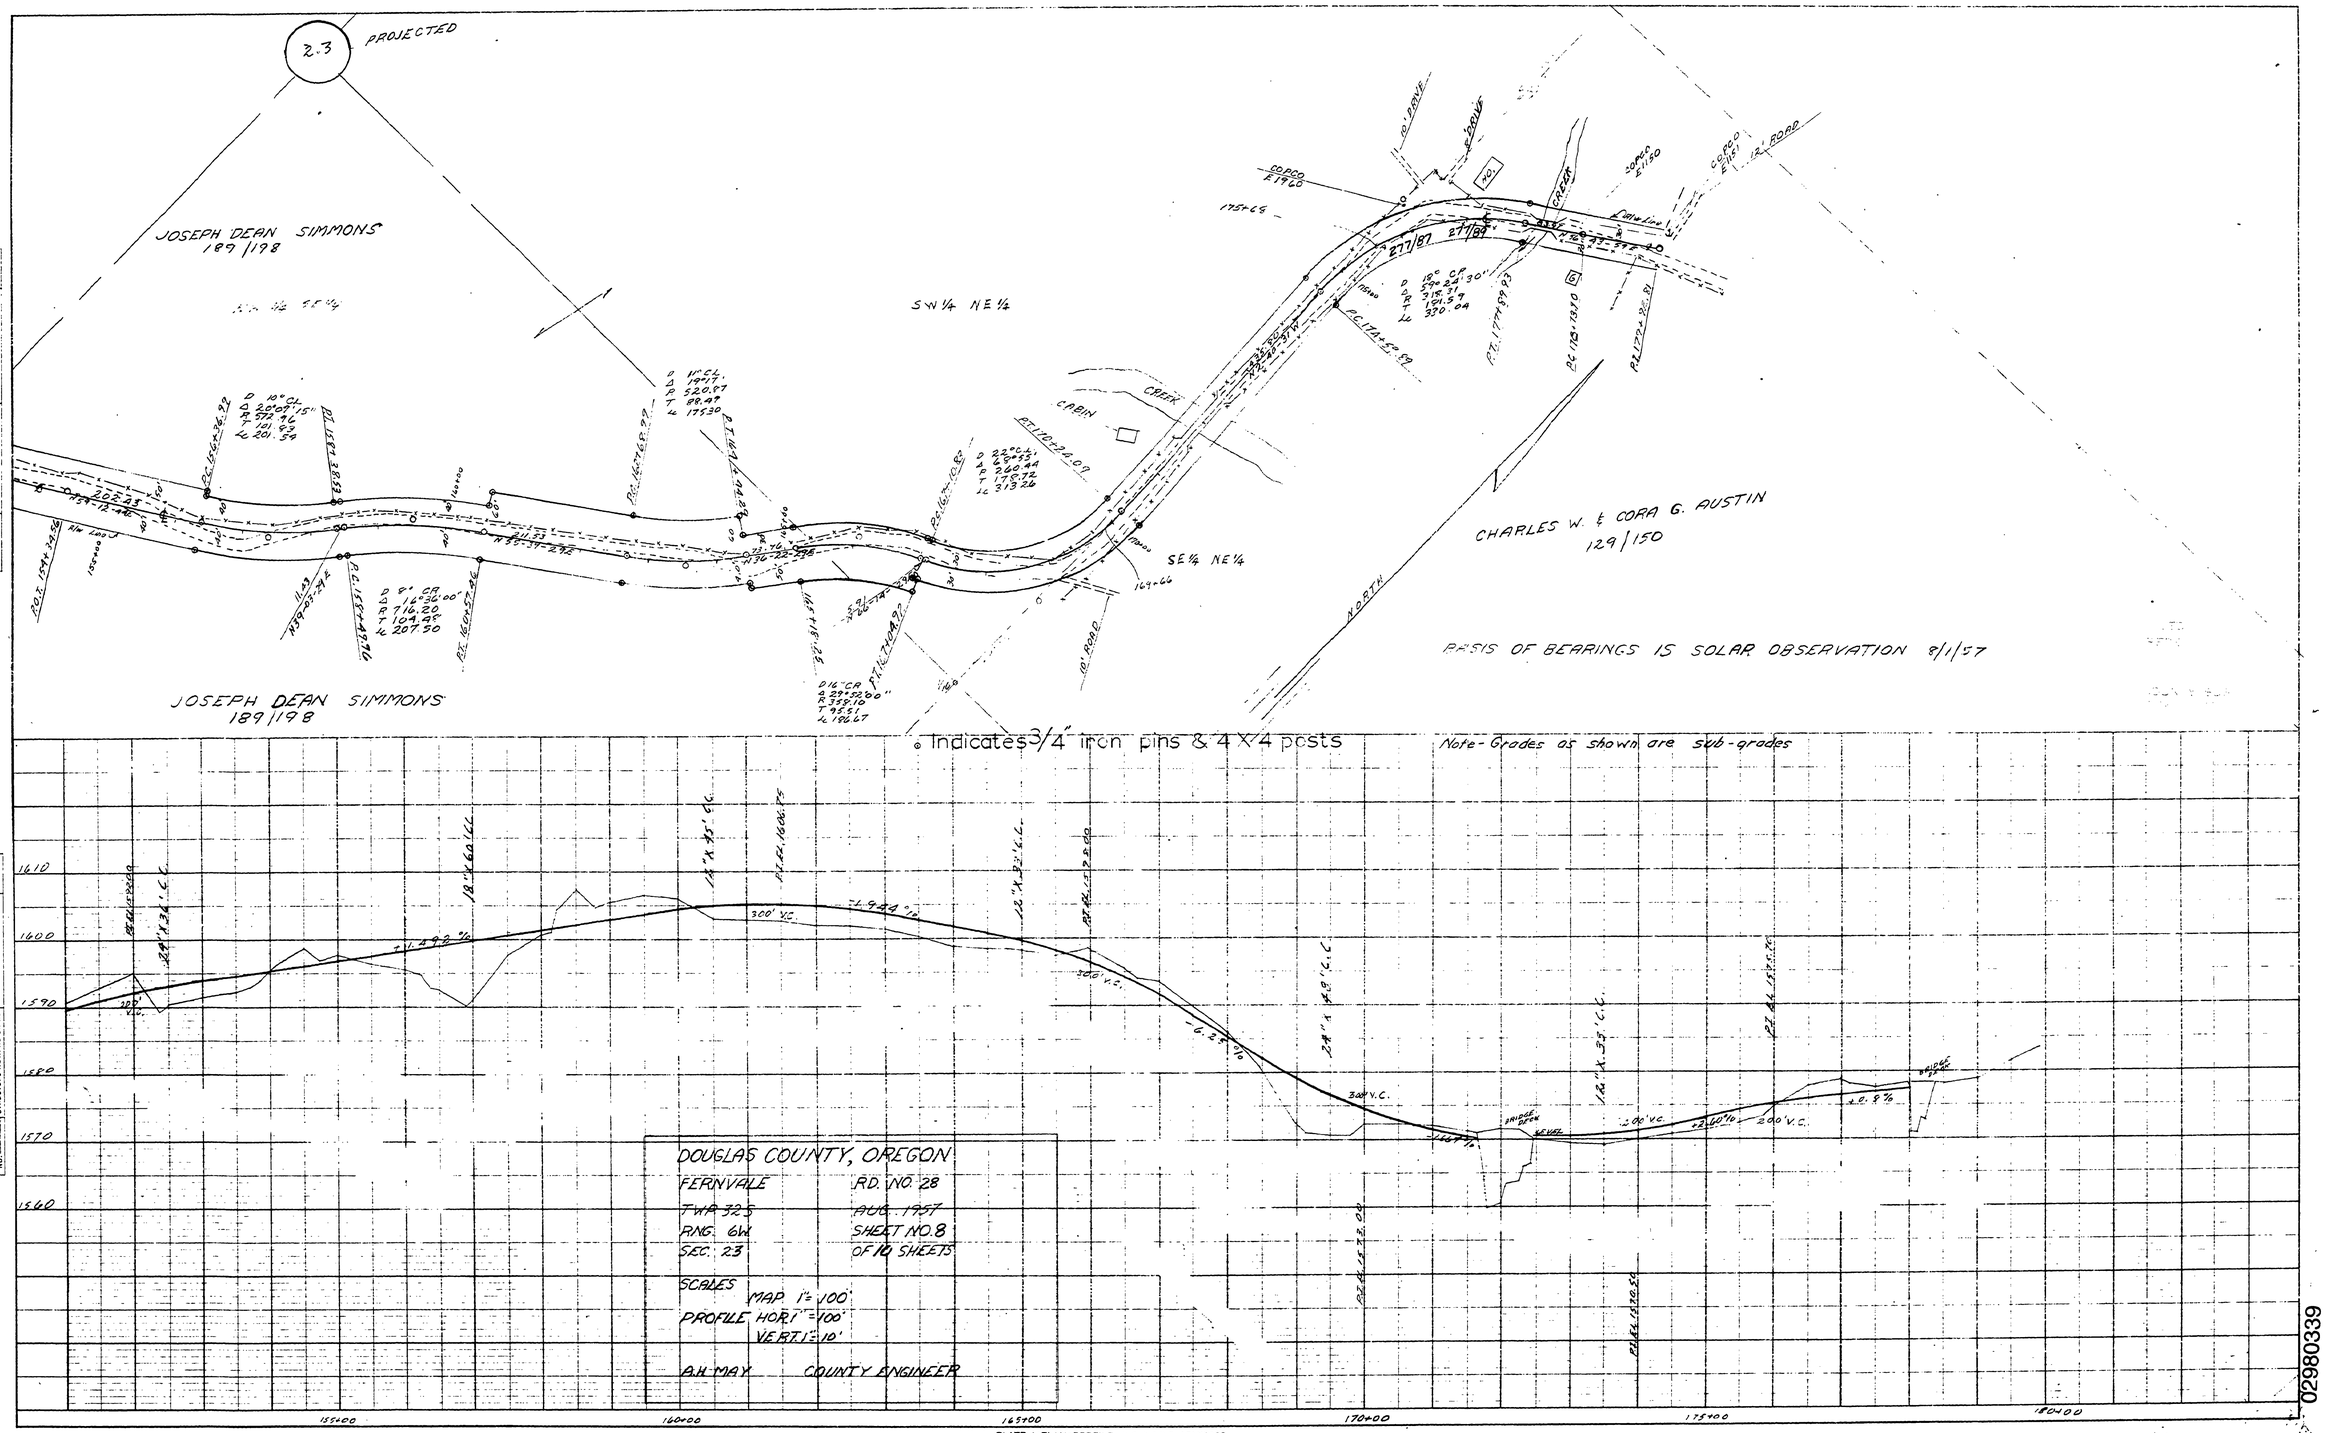

02980339

M.P. 2.98-3.39

Aug. 1957

G. Rd. #28 Sheet #8 of 10 Sheets

33