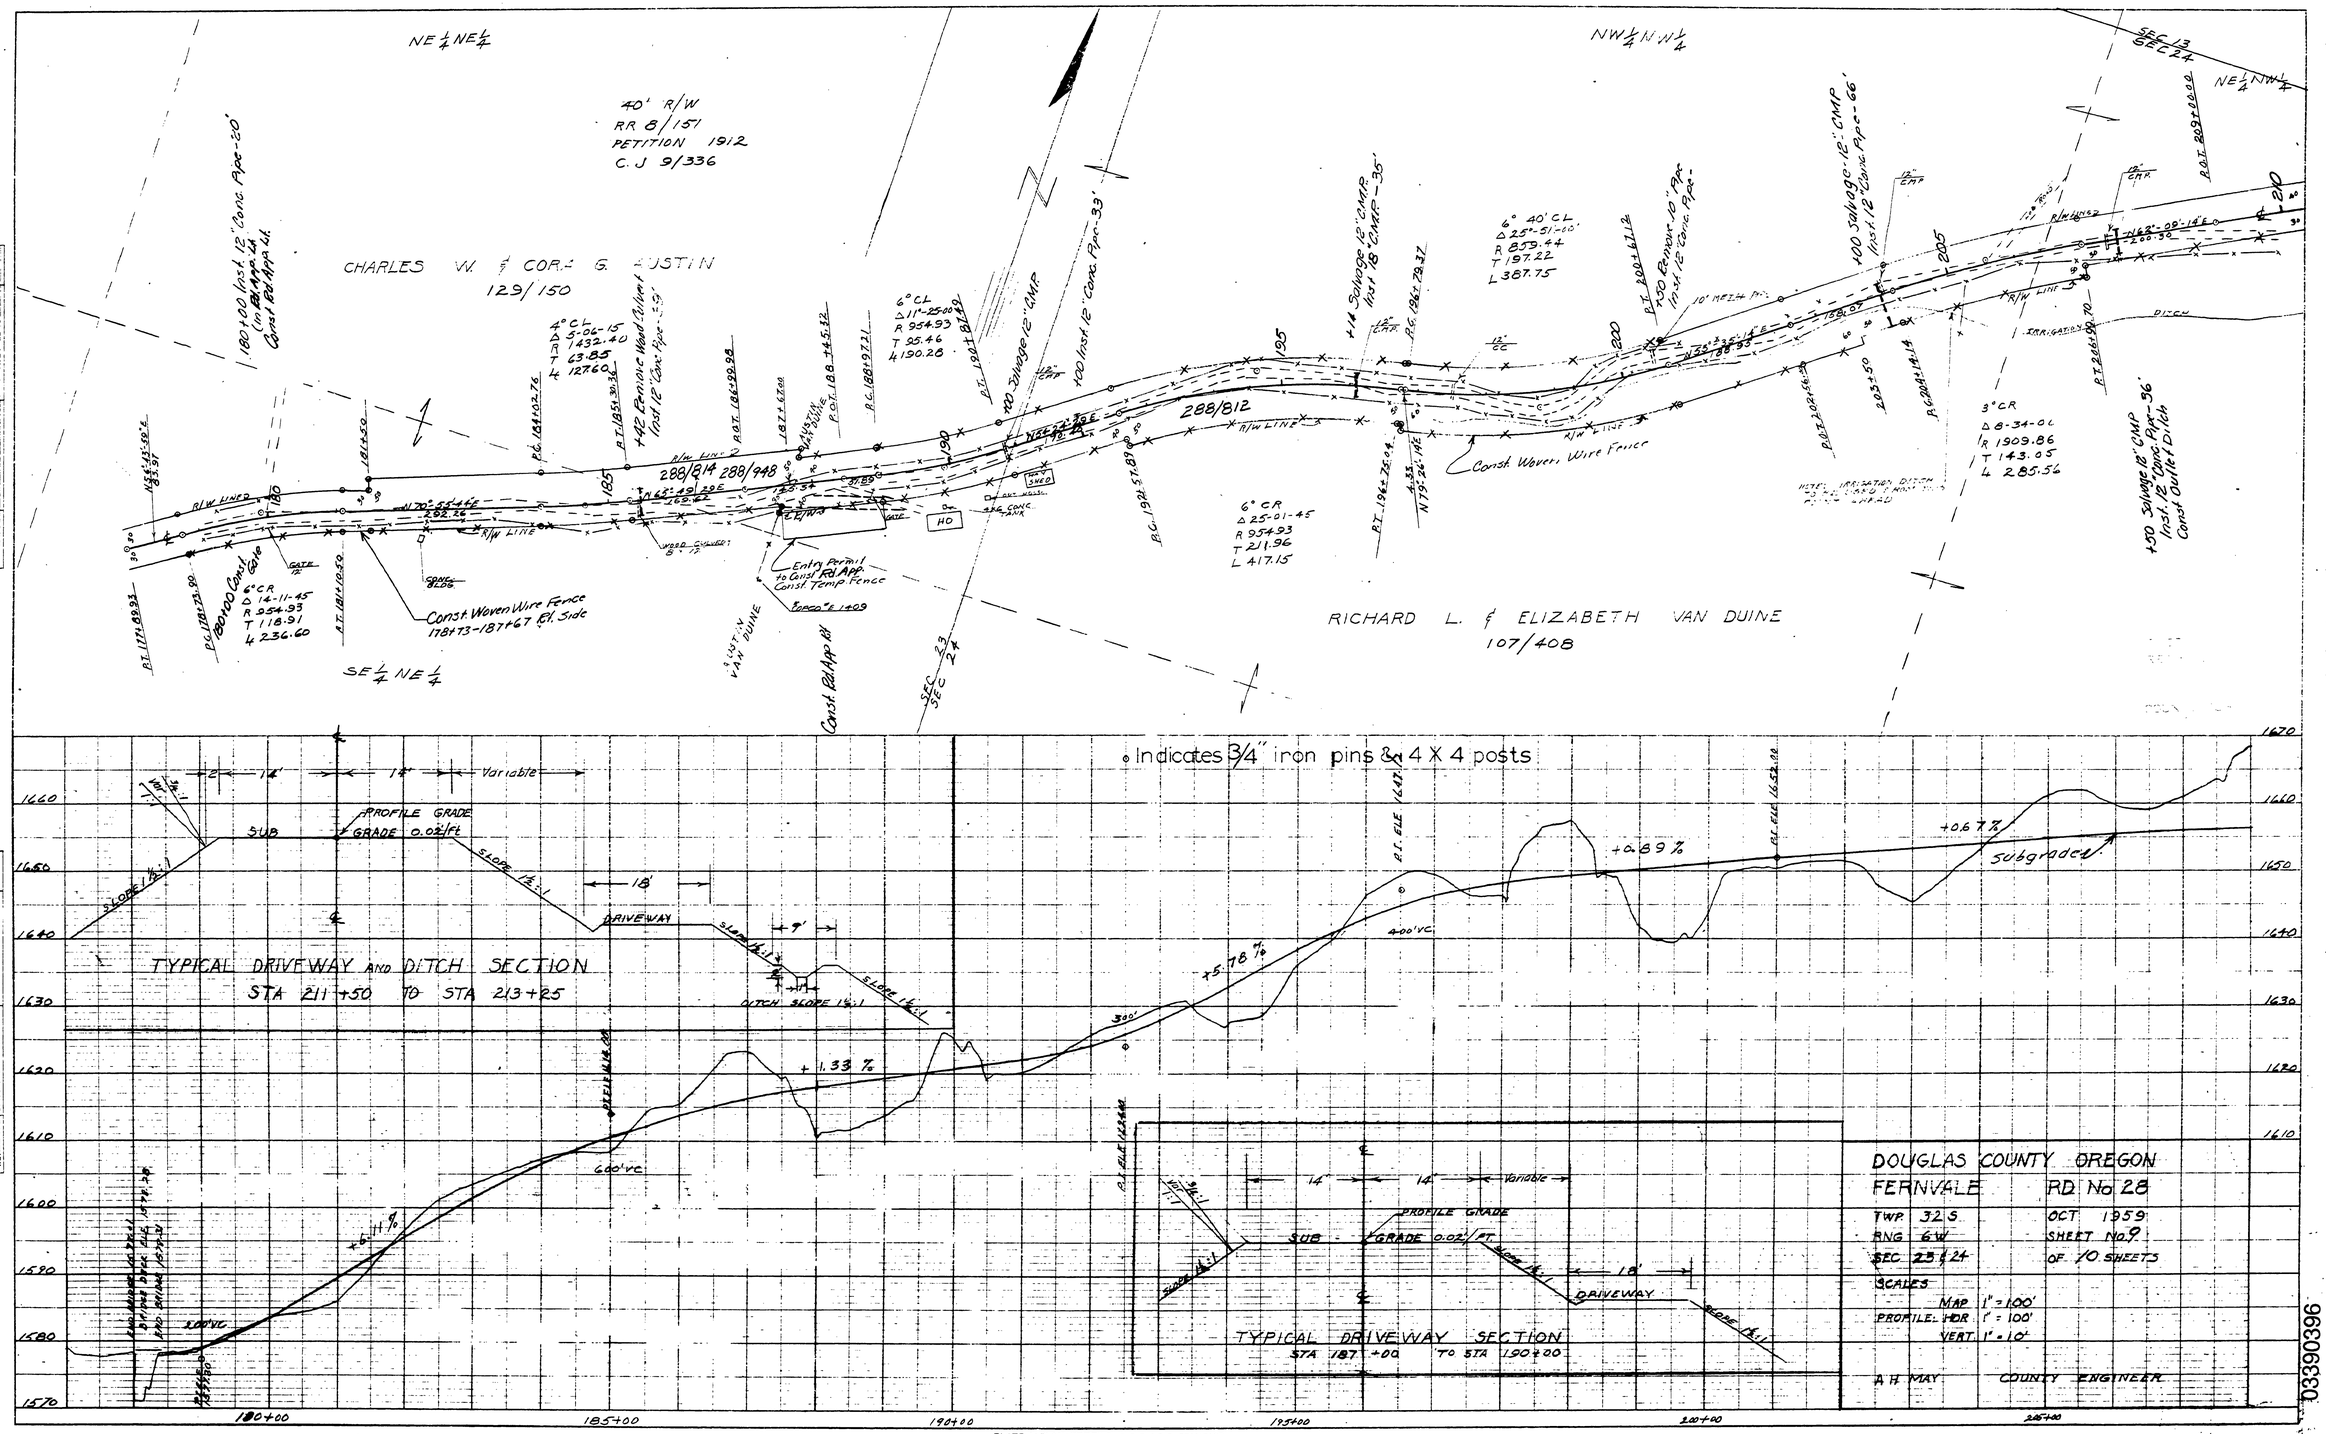

03390396

M.P. 3.39-3.96

Aug. 1957

Rd. #28 Sheet #9 of 10 sheets

34