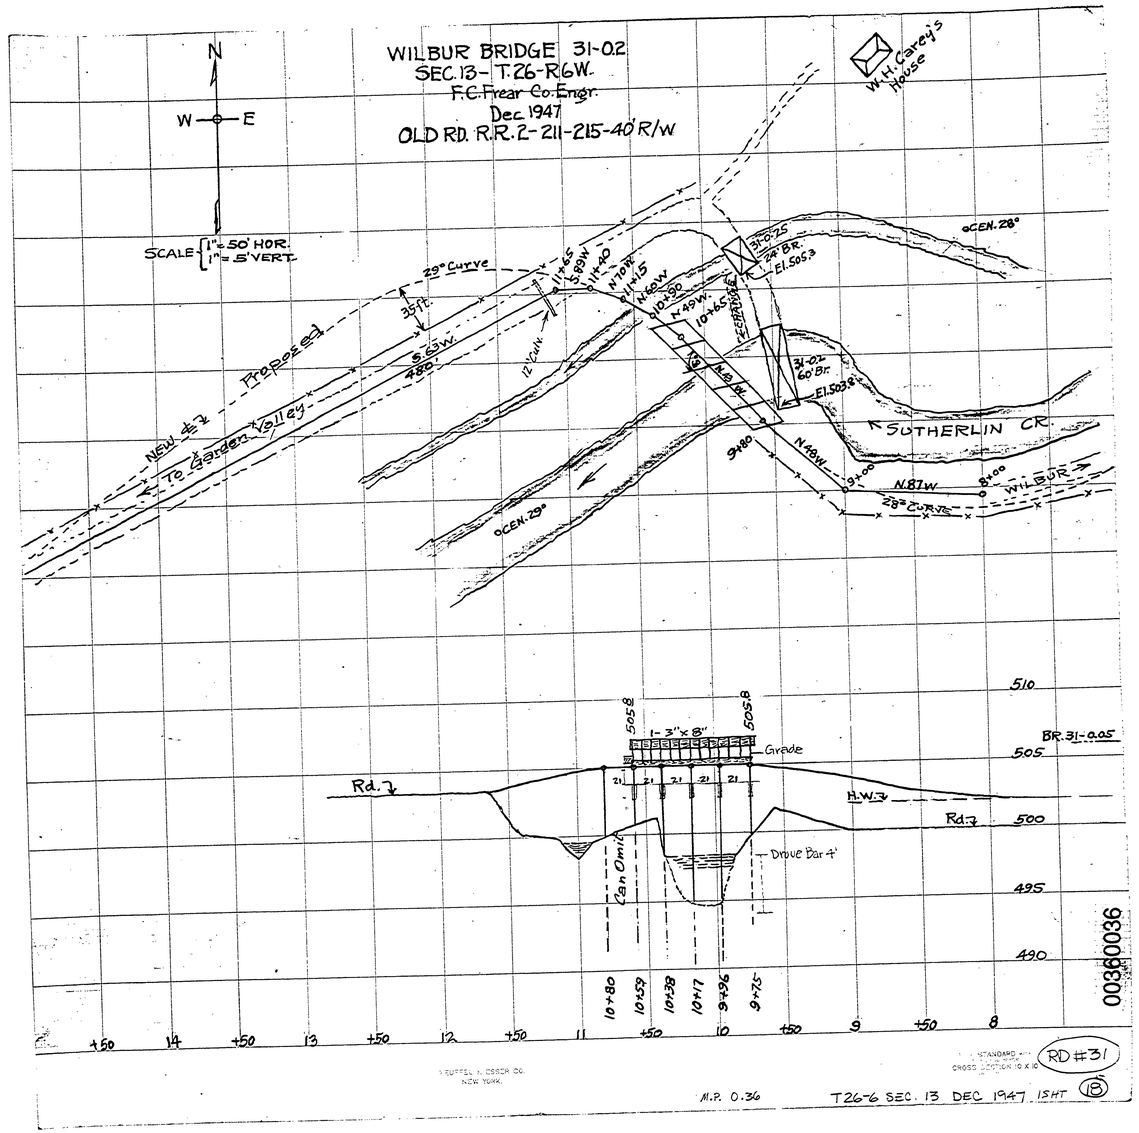
WILBUR BRIDGE 31-0.2
SEC. 13 - T. 26 - R. 6 W.
F.C. Frear Co. Engr.
Dec. 1947
OLD RD. R.R. 2-211-215-40' R/W
N
W
E
SCALE { 1" = 50' HOR. 1" = 5' VERT.
W.H. Carey's House
29° Curve
Proposed
New ↓ To Garden Valley
35 ft.
S. 65 W.
480'
12' Culv.
S. 83 W.
N. 70 W.
N. 60 W.
N. 49 W.
10+90
10+65
31-0.25
24" Br.
El. 505.3
31-0.2
60" Br.
El. 503.2
N. 48 W.
9+80
9+00
N. 87 W.
8+00
28° Curve
WILBUR
SUTHERLIN CR.
CEN. 28°
CEN. 29°
1- 3" x 8"
505.8
Grade
Rd.
H.W.
Drove Bar 4'
Can Omit
BR. 31-0.05
510
505
500
495
490
10+80
10+59
10+38
10+17
9+96
9+75
+50
14
13
12
11
10
9
8
00360036
RUSSELL N. OSBORN CO. NEW YORK
STANDARD CROSS SECTION 10 X 10
RD #31
M.P. 0.36
T26-6 SEC. 13 DEC 1947 1 SHT
18