SEC. 12 & 7, T 32S, R 5 & 4 W, W.M.

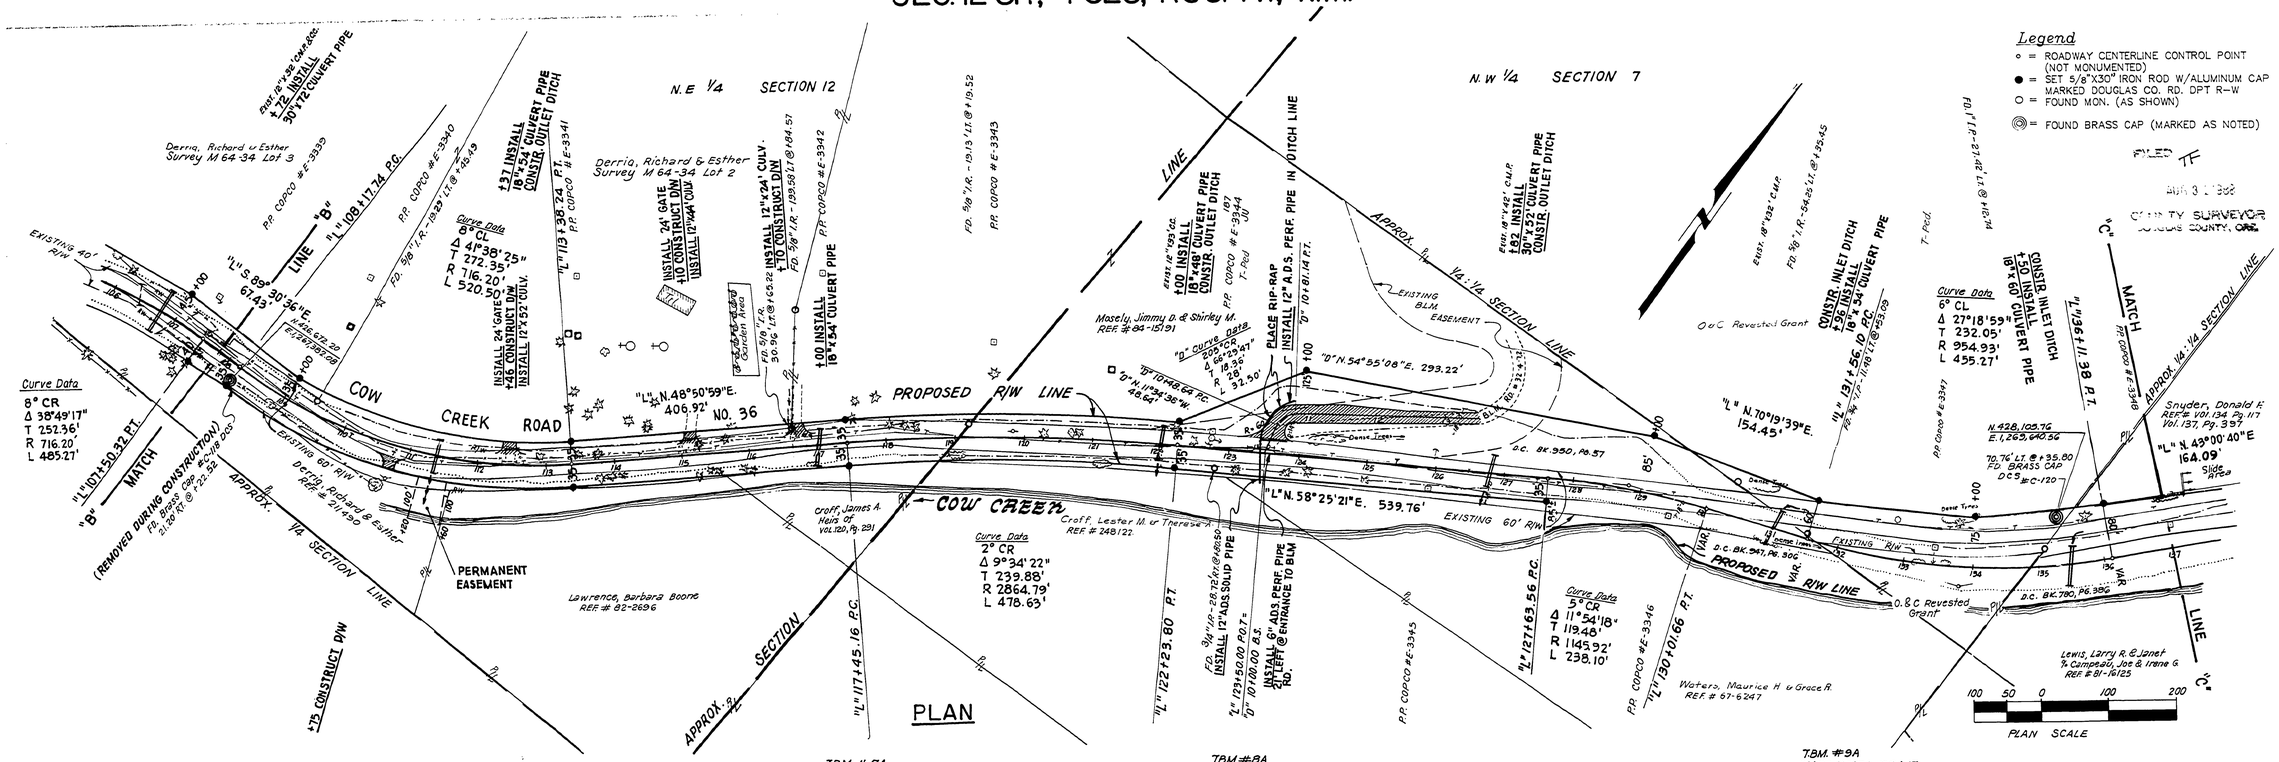

S.S. EMB. (C.Y.)		32	154	110	16
0	0	37	138	192	187
439	353	250	610	767	516
131	132	133	134	135	136	137

ESTIMATED																											
EXCAVATION (C.Y.)	0	0	6	57	149	147	95	59	98	87	78	209	399	428	391	458	848	1103	1,768	3,039	2353	1103	380	0
EMBANKMENT (C.Y.)	1918	536	267	172	43	12	10	16	13	64	58	7	0	0	0	0	0	0	1	28	52	145	359	431
"L" STATION	107	108	109	110	111	112	113	114	115	116	117	118	119	120	121	122	123	124	125	126	127	128	129	130	131

REGISTERED PROFESSIONAL LAND SURVEYOR
Warren H. Poland
OREGON
WARREN H. POLAND
1302

DOUGLAS COUNTY
COUNTY ENGINEERING DEPARTMENT
COW CREEK RD. NO. 36
PLAN AND PROFILE

DA & J.M. K.L. ERICKSON, COUNTY ENGINEER
Warren H. Poland 6-1986 AS SHOWN SHEET 5 OF 7

01120167

M.P. 1.12 - 1.67

Co Rd #36
Sht 5 of 7
(10)