SEC. 7&6, T32S, R4W, W.M.

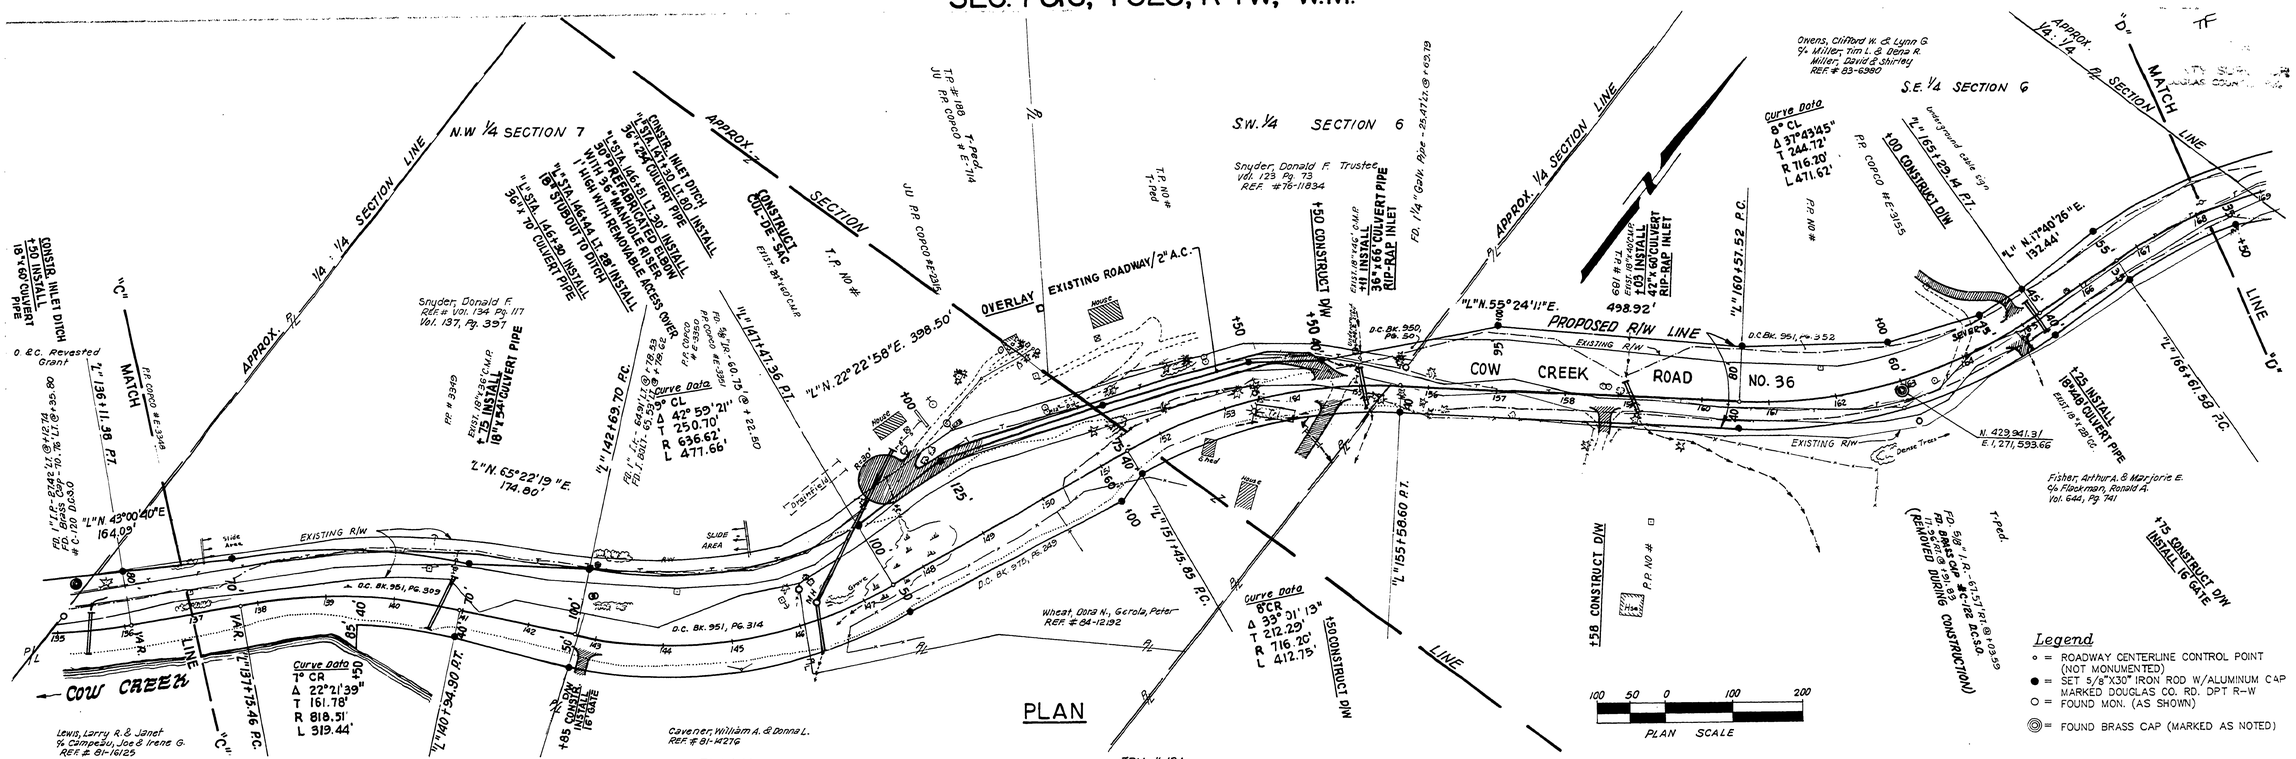

4,977	3,844	2,185	1,056	705	820	1,597	
0	0	0	1	2	0	0	

161 162 163 164 165 166 167 168

ESTIMATED

"L" STATION	137	138	139	140	141	142	143	144	145	146	147	148	149	150	151	152	153	154	155	156	157	158	159	160	161
S.S. EMBANKMENT (C.Y.)	0	100	166	16	TOTAL (C.Y.) 594																				
EXCAVATION (C.Y.)	343	1,210	1,700	1,506	1,905	2,861	1,984	3,085	4,457	2,477	370	0	0	0	152	563	15	155	1,861	2,901	2,280	2,072	4,041	5,233	
EMBANKMENT (C.Y.)	360	340	757	487	357	424	518	245	222	2,707	6,175	3,959	7,993	5,950	1,380	29	942	645	157	23	5	6	3	0	

REGISTERED PROFESSIONAL LAND SURVEYOR
Warren H. Poland
OREGON SEPTEMBER 21, 1971
WARREN H. POLAND 1262

DOUGLAS COUNTY
COUNTY ENGINEERING DEPARTMENT
COW CREEK RD. NO. 36
PLAN AND PROFILE

DA 6/11/86 K.L. ERICKSON COUNTY ENGINEER
Warren H. Poland 6-1986 AS SHOWN SHEET 6 of 7

01670228

M.P. 1.67-2.28

Co Rd #36
SHT 6 of 7