SEC. 33, T.31S., R.4W., W.M.

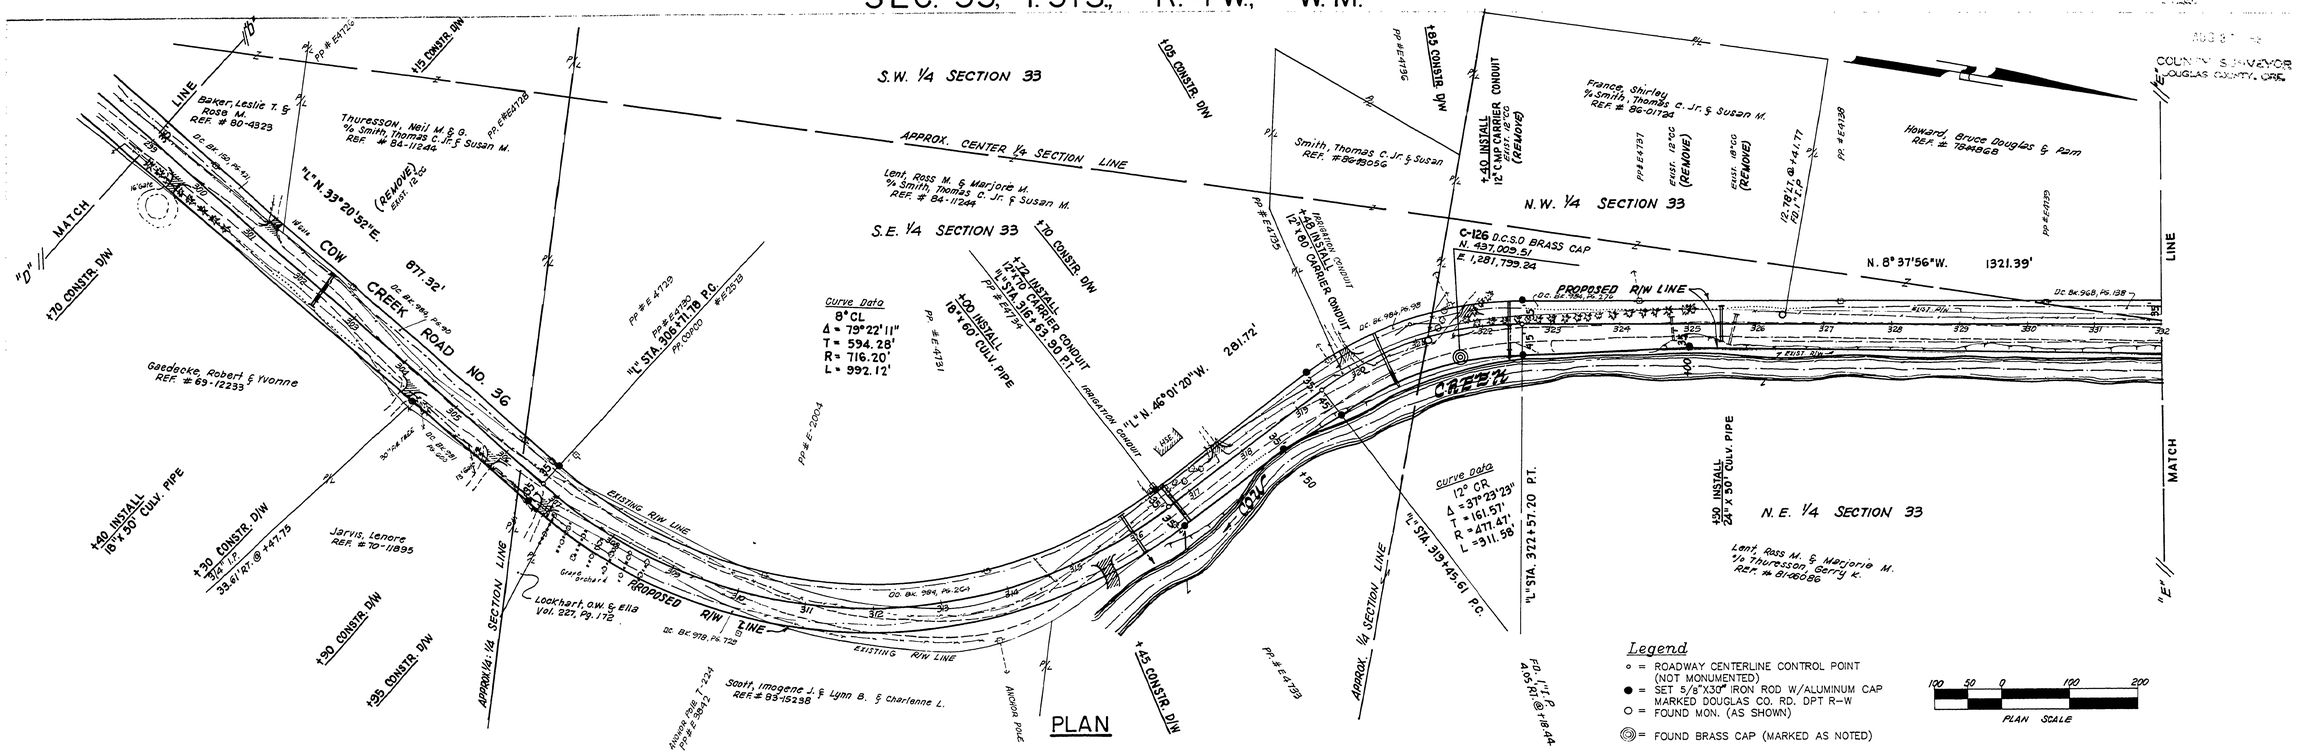

PLAN

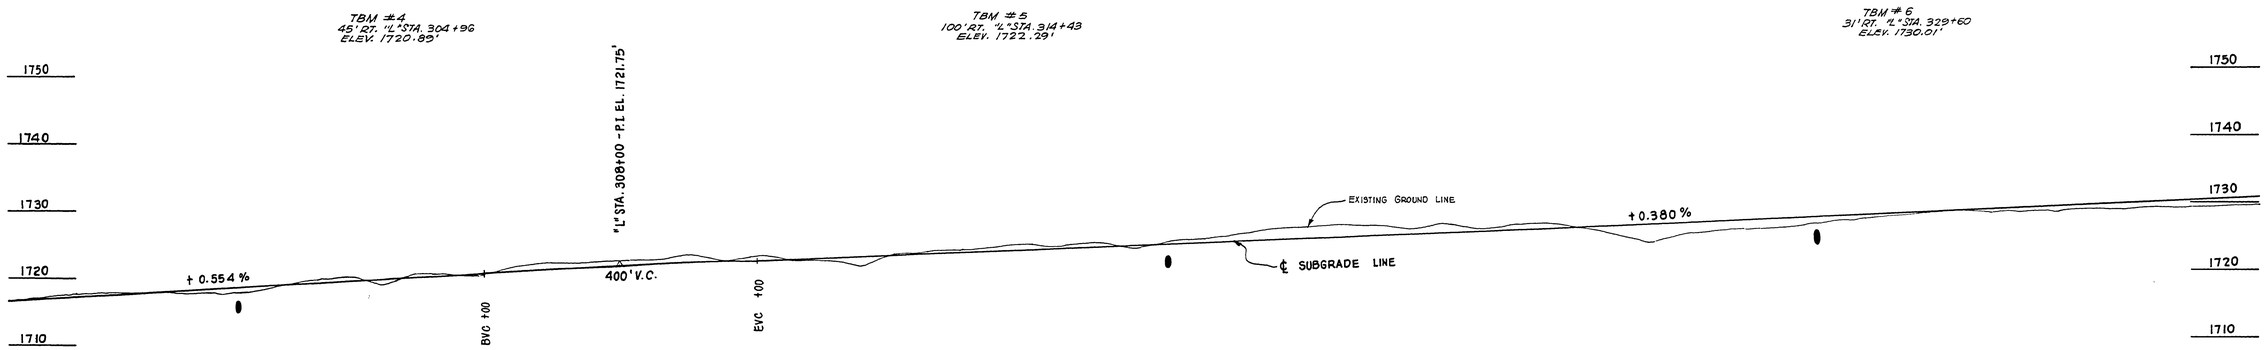

PROFILE

| |
|---|---|---