SEC. 28 T. 31 S., R. 4 W., W.M.

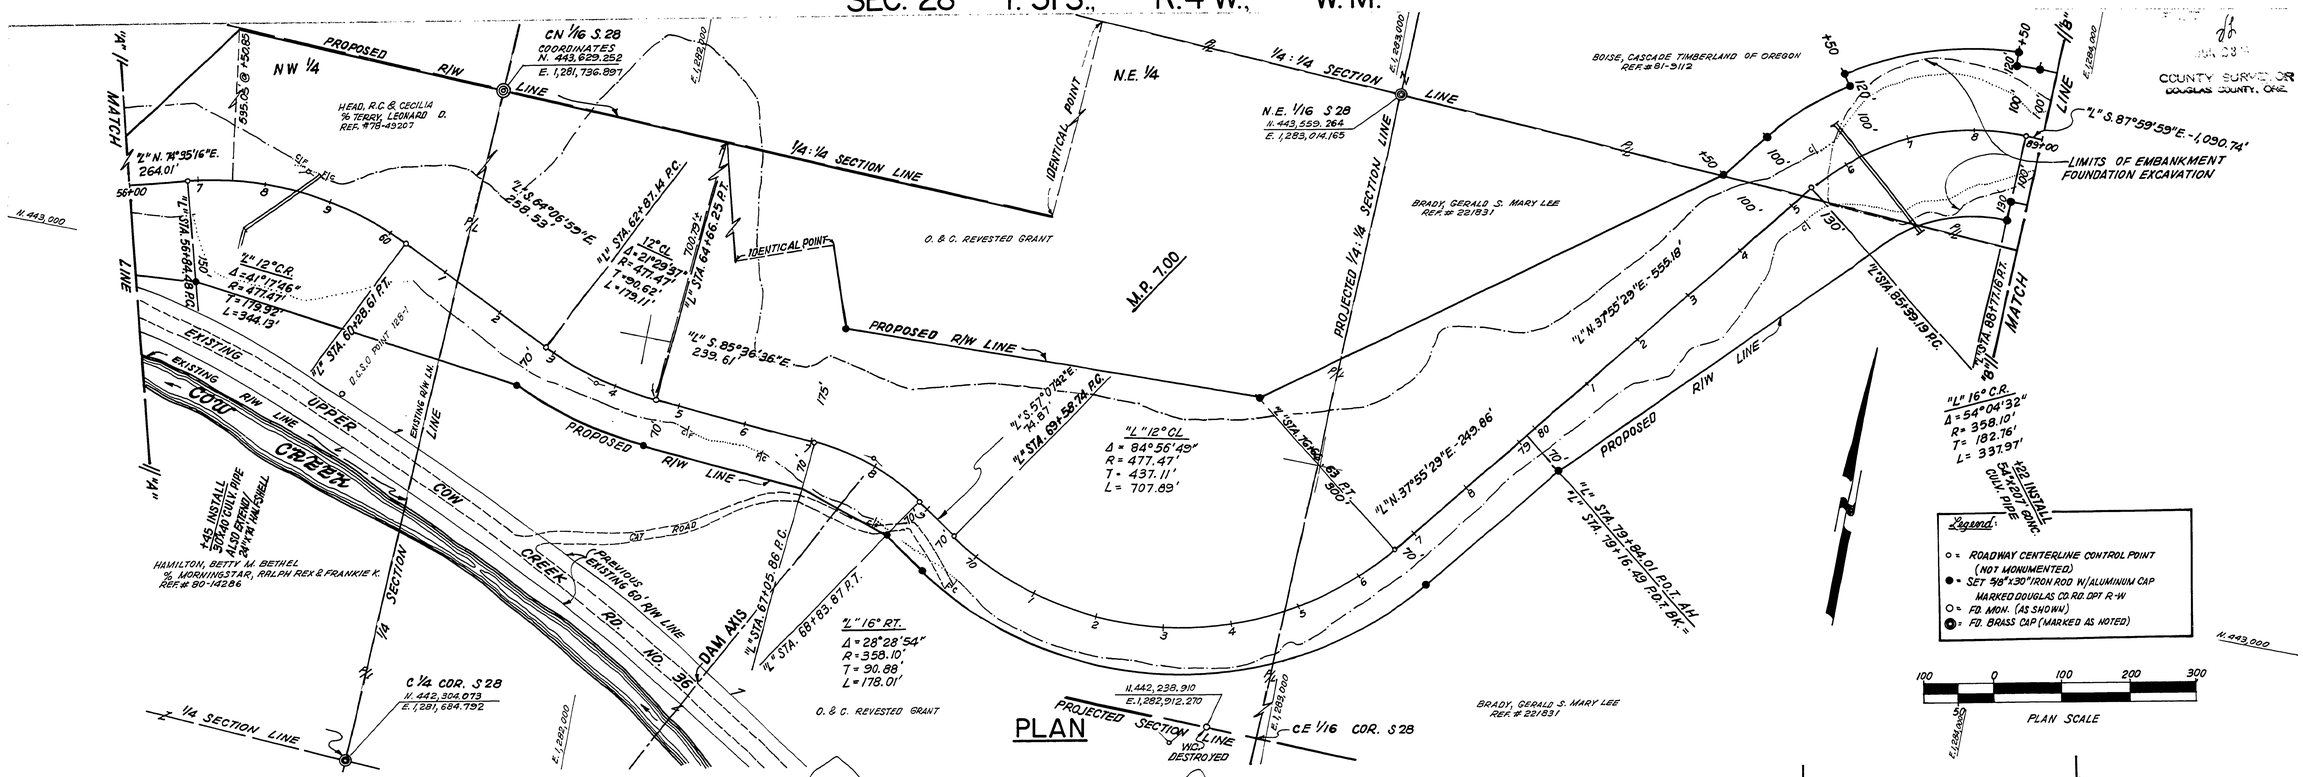

PROFILE

| | | |