SEC. 27 & 34, T.31 S., R.4 W., W.M.

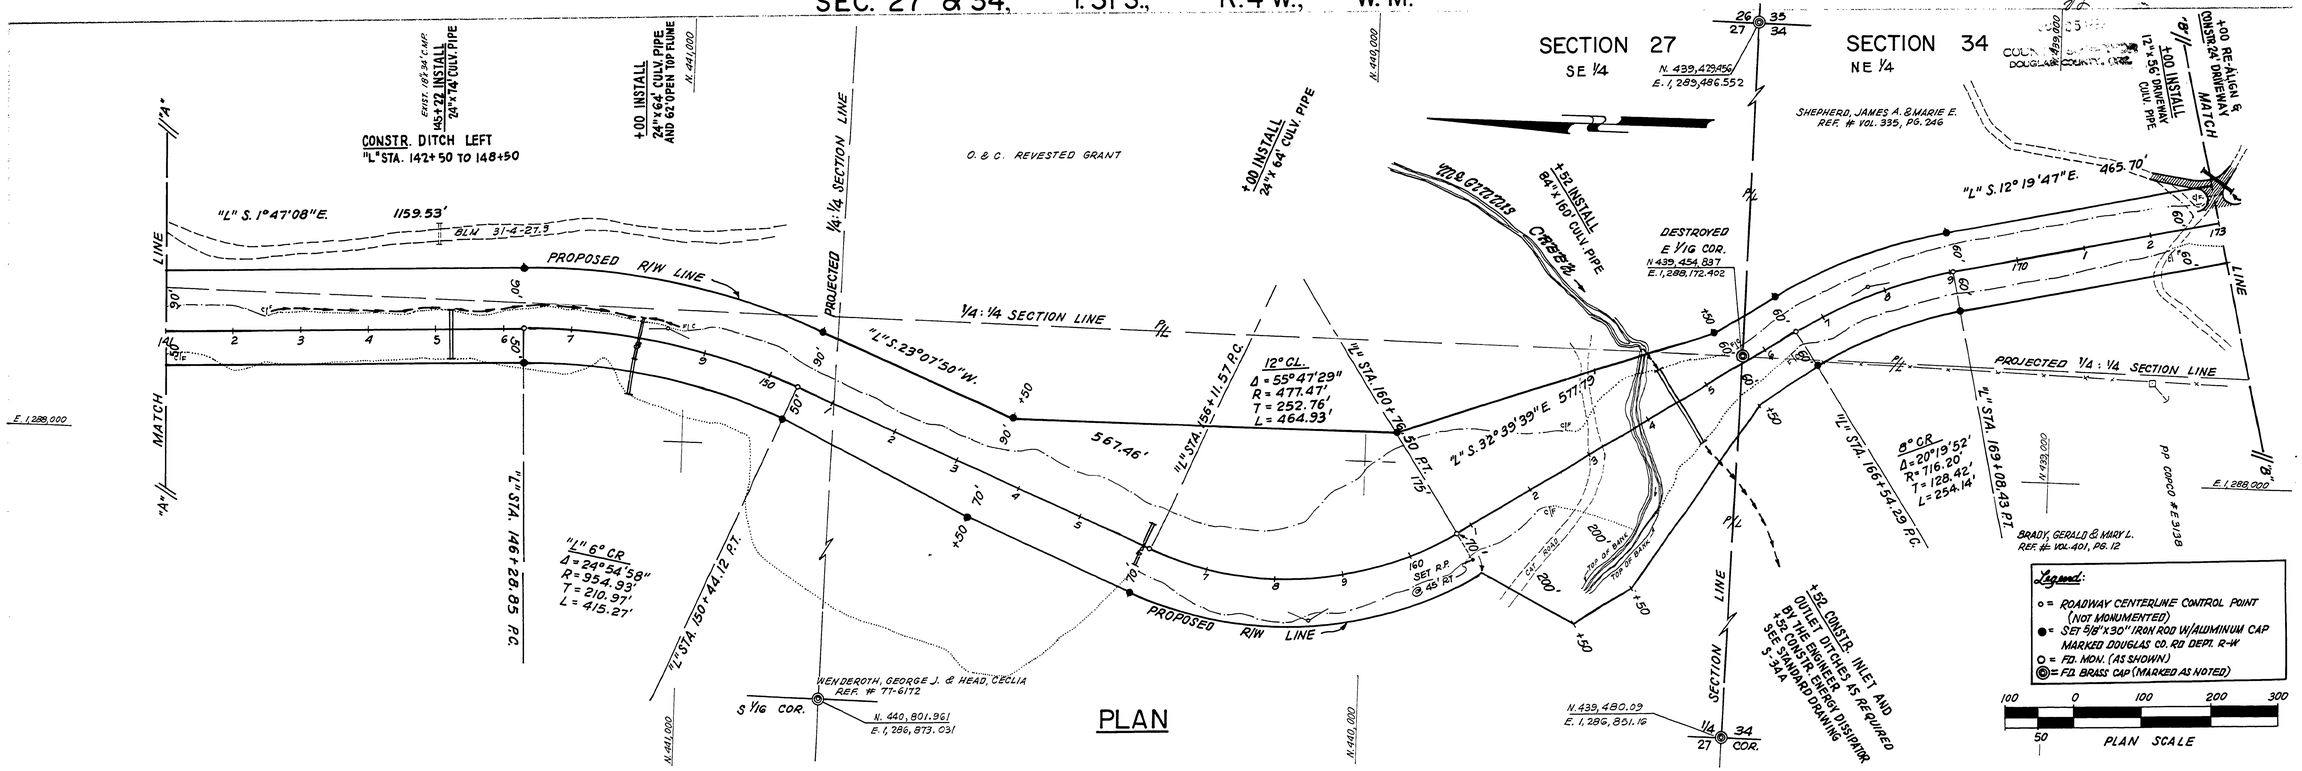


PLAN

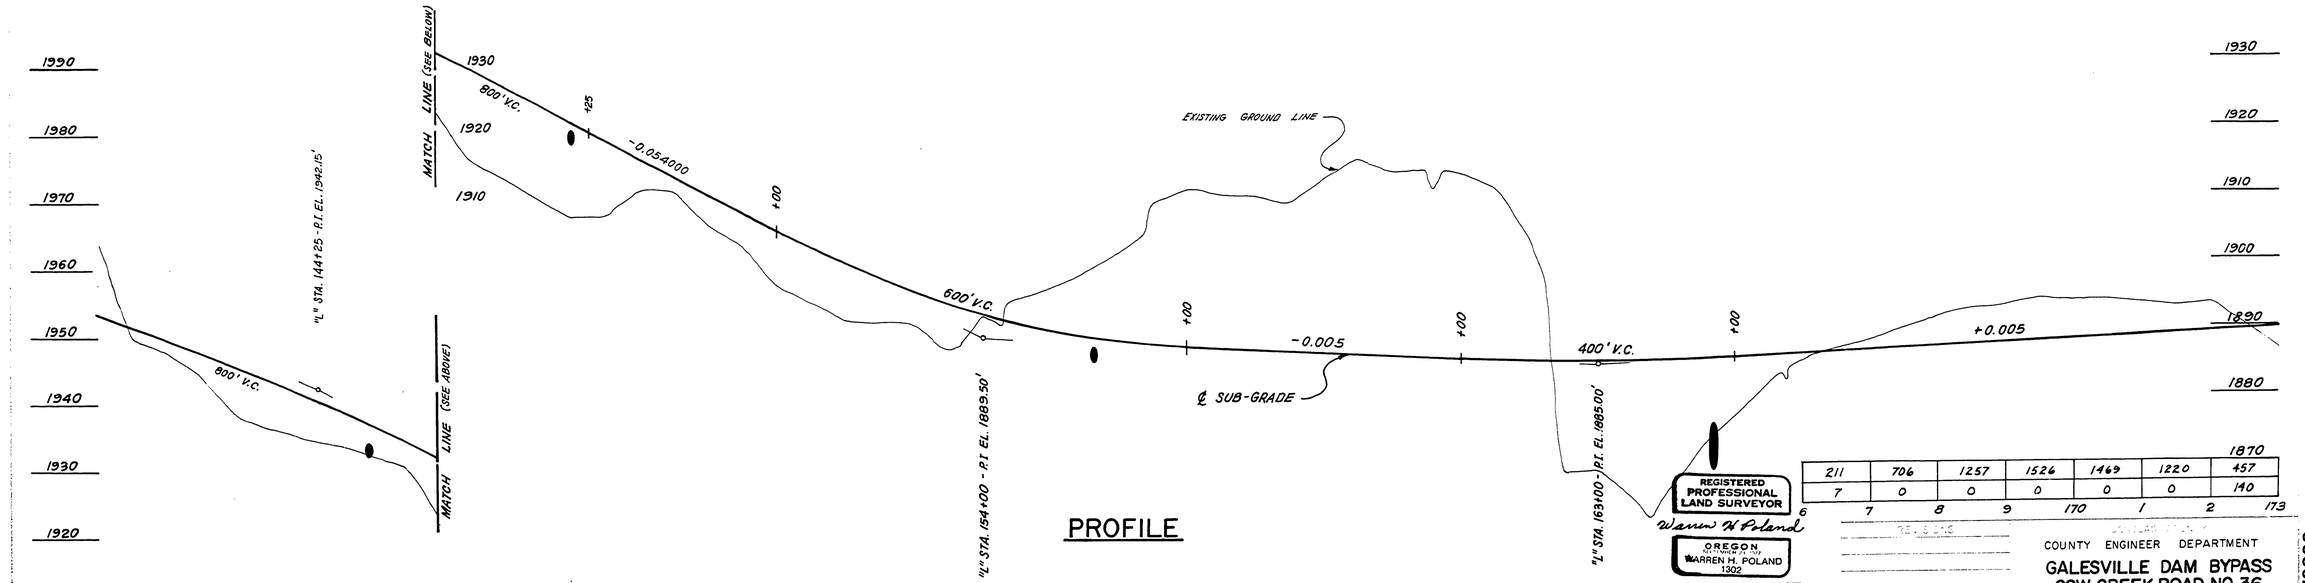


PROFILE

| | | |