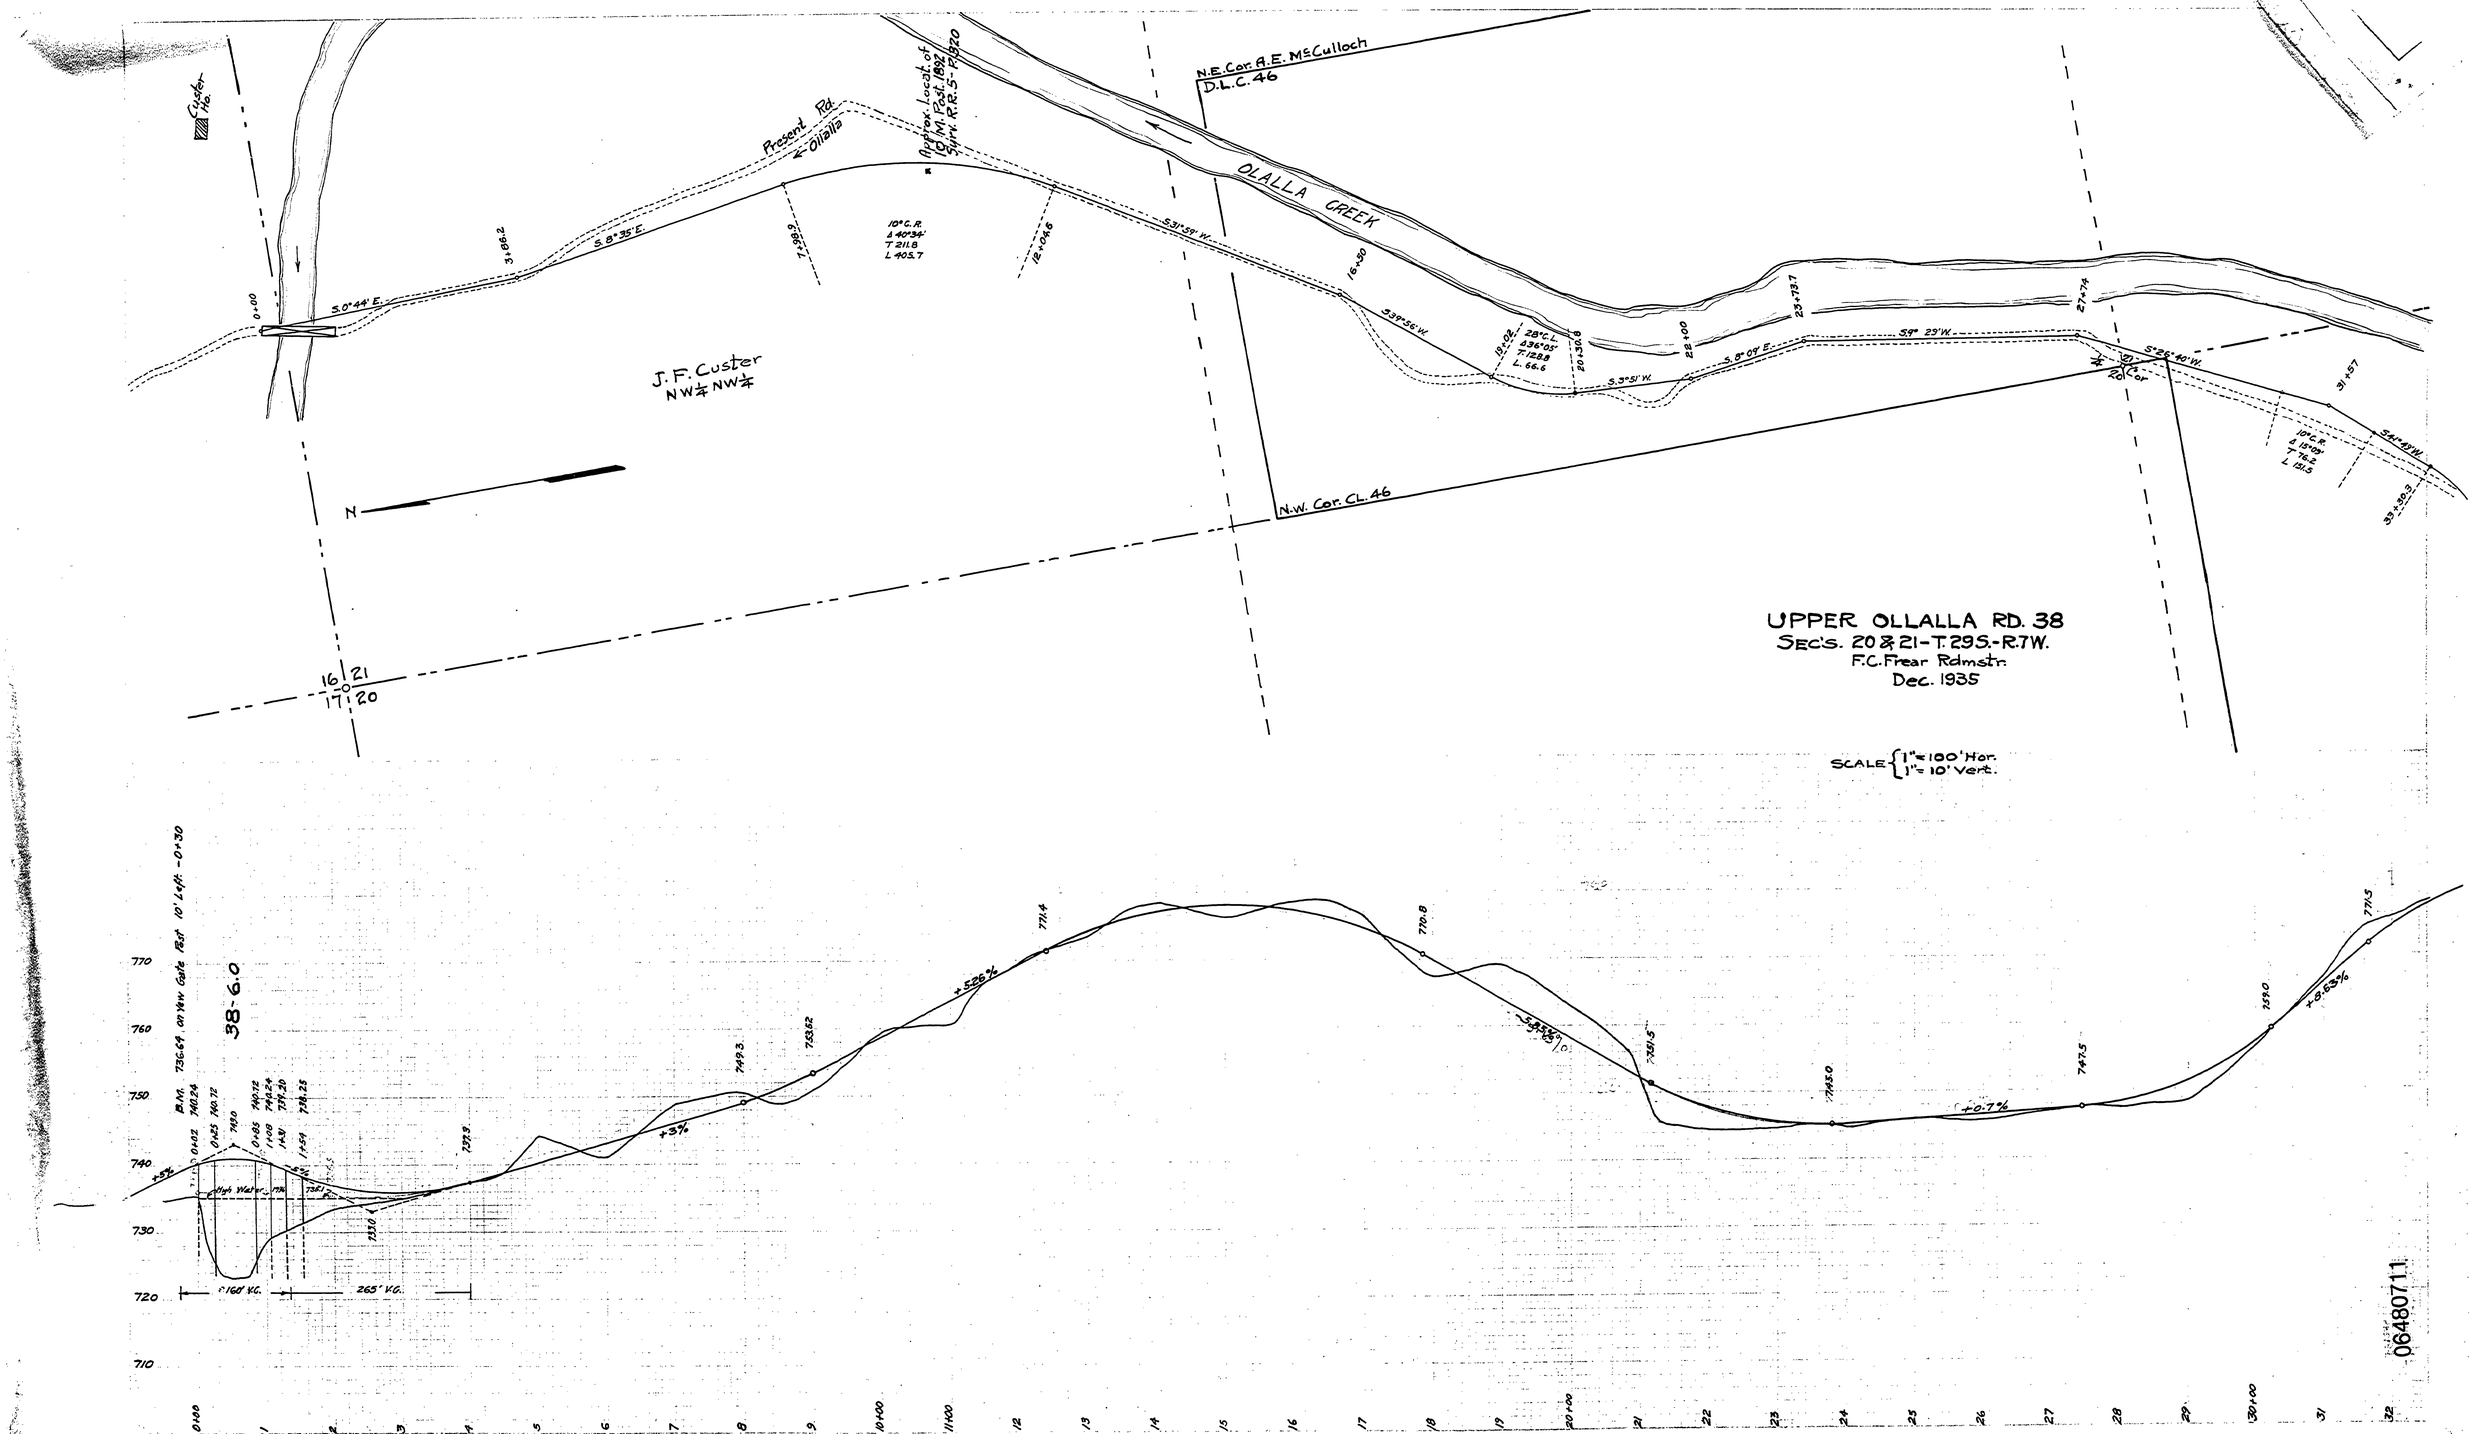
Custer Rd.
Present Rd.
Ollalla
Approx. Locat. of G.N. Post. 1892 Surv. R.R.S-P1920
N.E. Cor. A.E. McCulloch D.L.C. 46
OLALLA CREEK
0+00
S.0°44' E.
3+86.2
S.8°35' E.
7+98.9
10° C.R.
Δ 40°34'
T 211.8
L 405.7
12+04.6
S.31°59' W.
15+50
S.39°55' W.
19+02
28° C.L.
Δ 36°03'
T 128.8
L 66.6
20+30.8
S.3°51' W.
22+00
S.8°09' E.
23+73.7
S.9° 29' W.
27+74
S.26°40' W.
Rd.
31+57
S.41°49' W.
10° C.R.
Δ 15°08'
T 76.2
L 151.5
37+39.3
J. F. Custer
NW¼ NW¼
N
N.W. Cor. CL. 46
16 21
17 20
UPPER OLLALLA RD. 38
SEC'S. 20 & 21-T.29S.-R.7W.
F.C. Frear Rdmstr.
Dec. 1935
SCALE { 1" = 100' Hor. 1" = 10' Vert.
B.M. 736.69, on New Gate Post 10' Left -0+30
38-6.0
High Water
160' V.C.
265' V.C.
+5%
+3%
+5.26%
-5.55%
+0.7%
+0.65%
749.3
753.62
771.4
770.8
751.5
745.0
747.5
759.0
771.5
0+00
1
2
3
4
5
6
7
8
9
10+00
11+00
12
13
14
15
16
17
18
19
20+00
21
22
23
24
25
26
27
28
29
30+00
31
32
06480711
ROAD No 38
M.P. 6.48 - 7.11
T 29 - 7 SEC. 20 & 21 Dec. 1935 SHT. 1 OF 3.
10