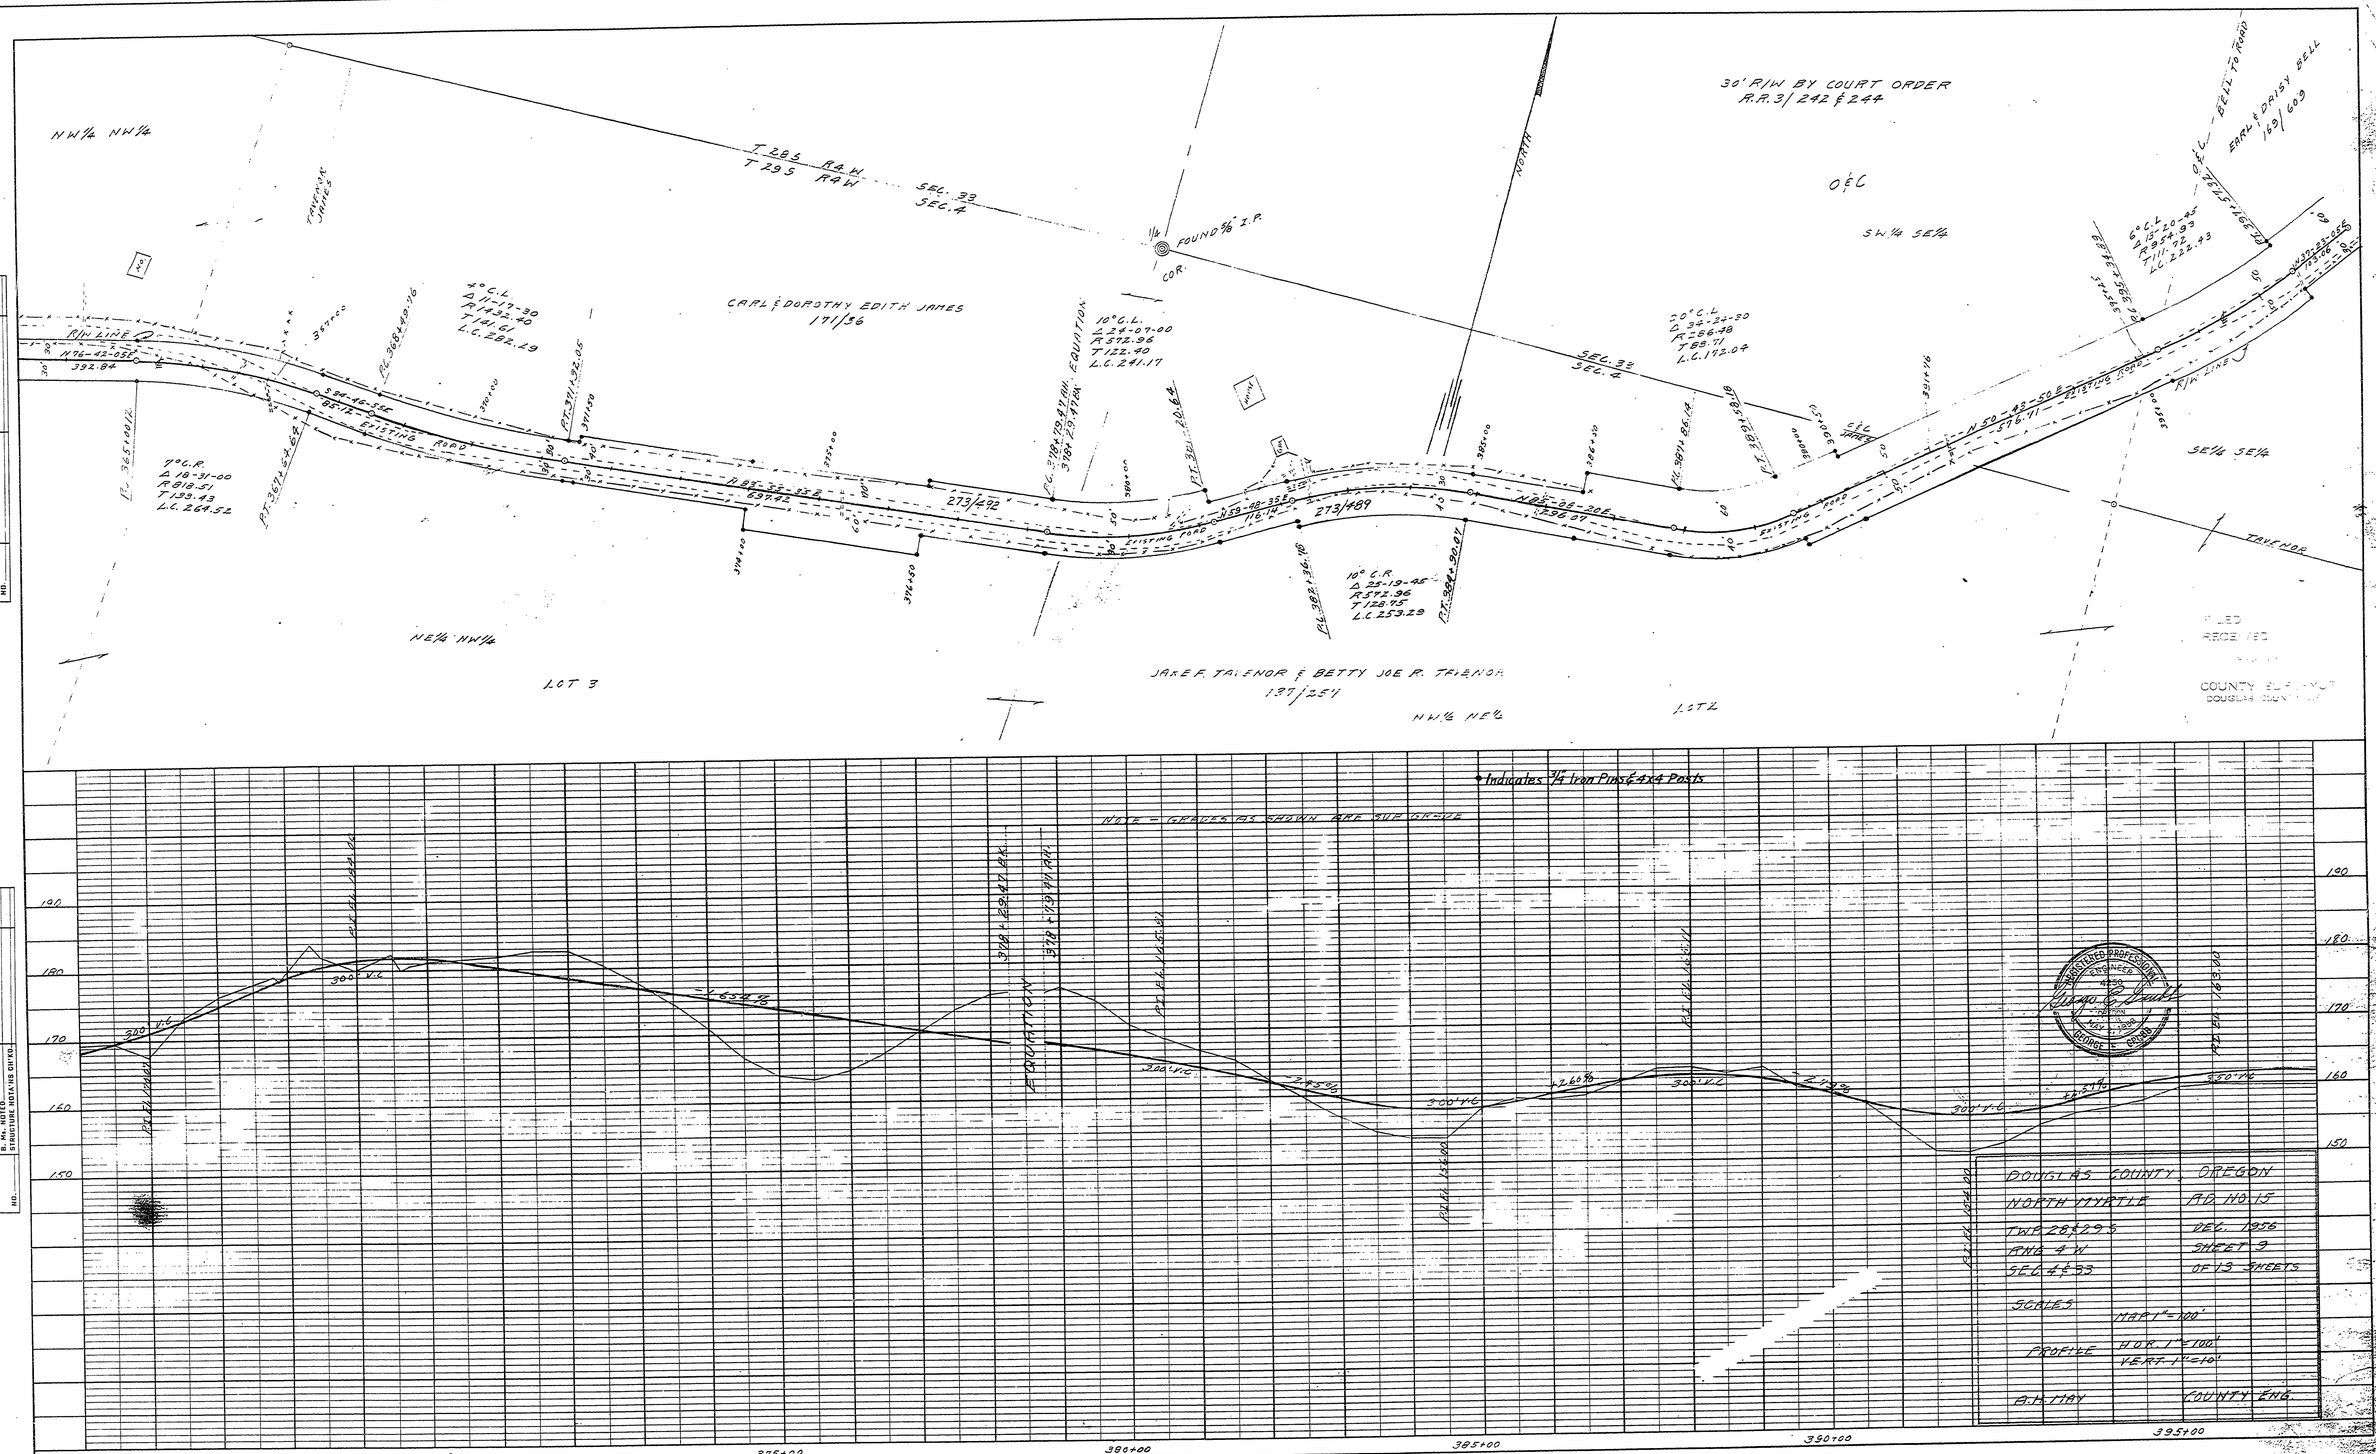

M.P. 7.16 - 7.73

Rd #15 DEC. 1956 sheet #9 of 13 sheets

37

07160073