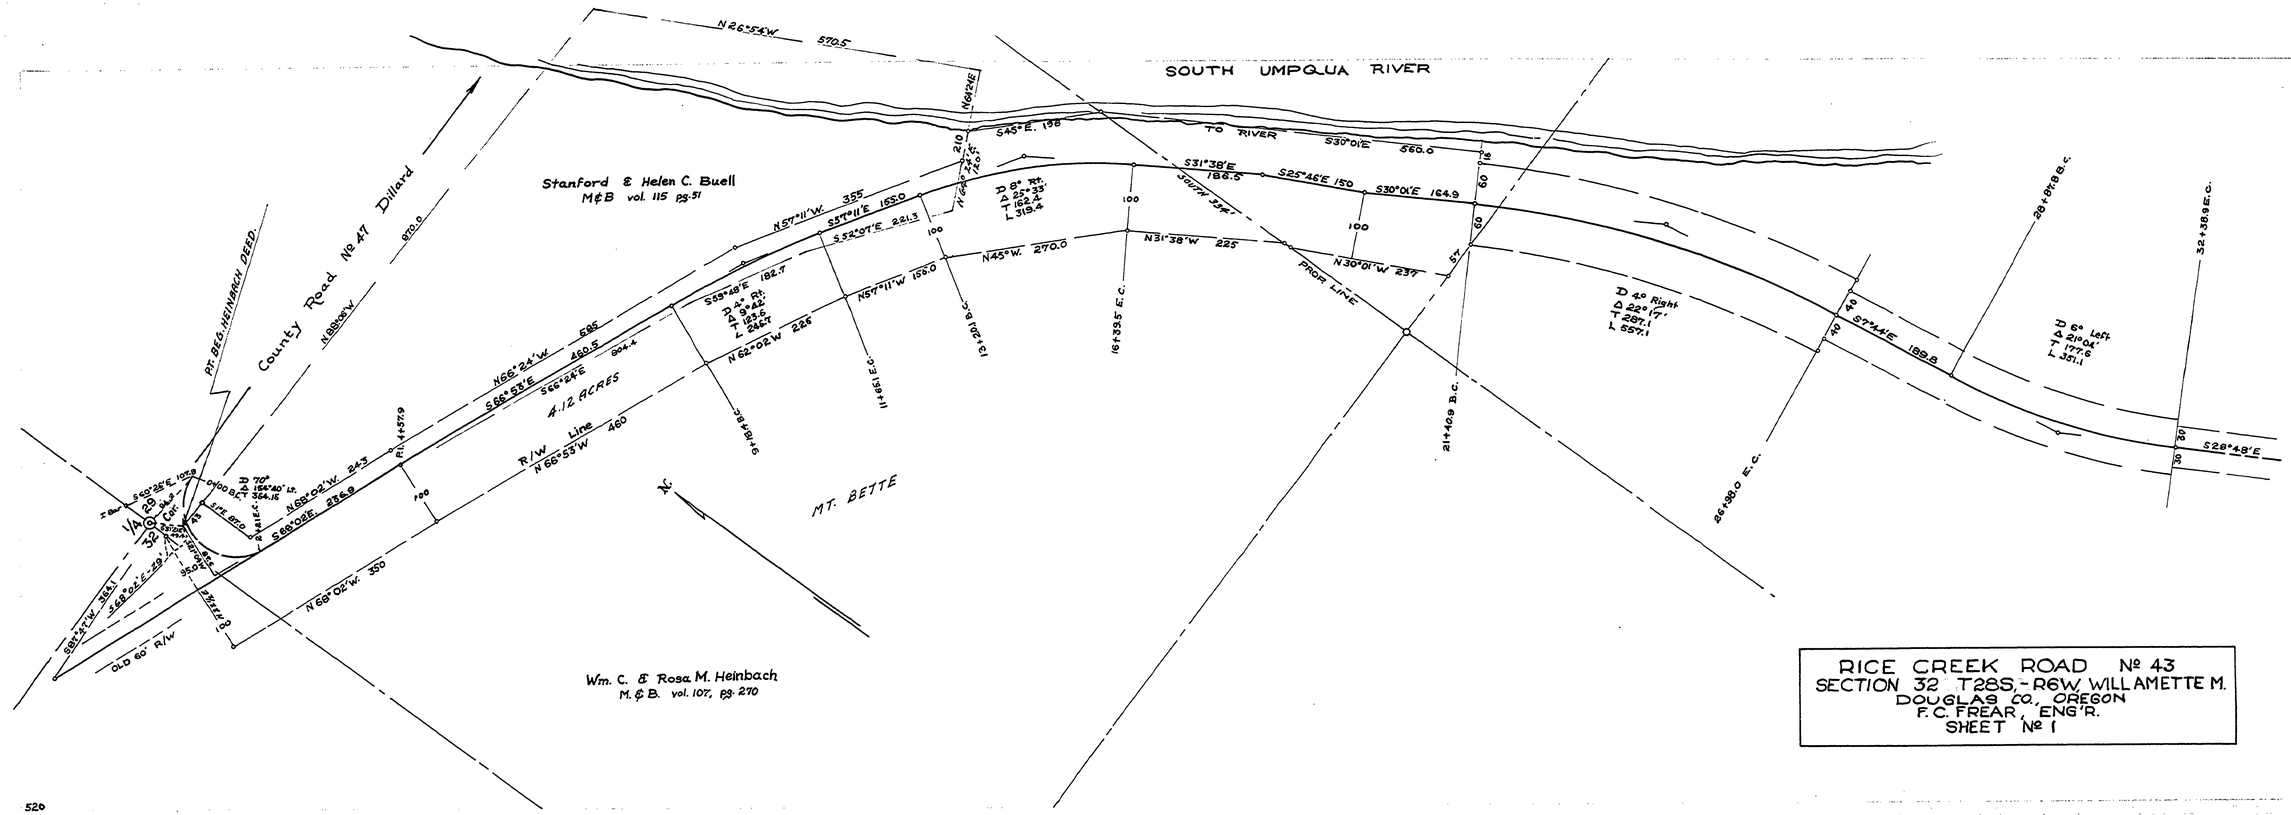

RICE CREEK ROAD № 43
SECTION 32 T28S.-R6W WILLAMETTE M.
DOUGLAS CO., OREGON
F.C. FREAR, ENG'R.
SHEET № 1

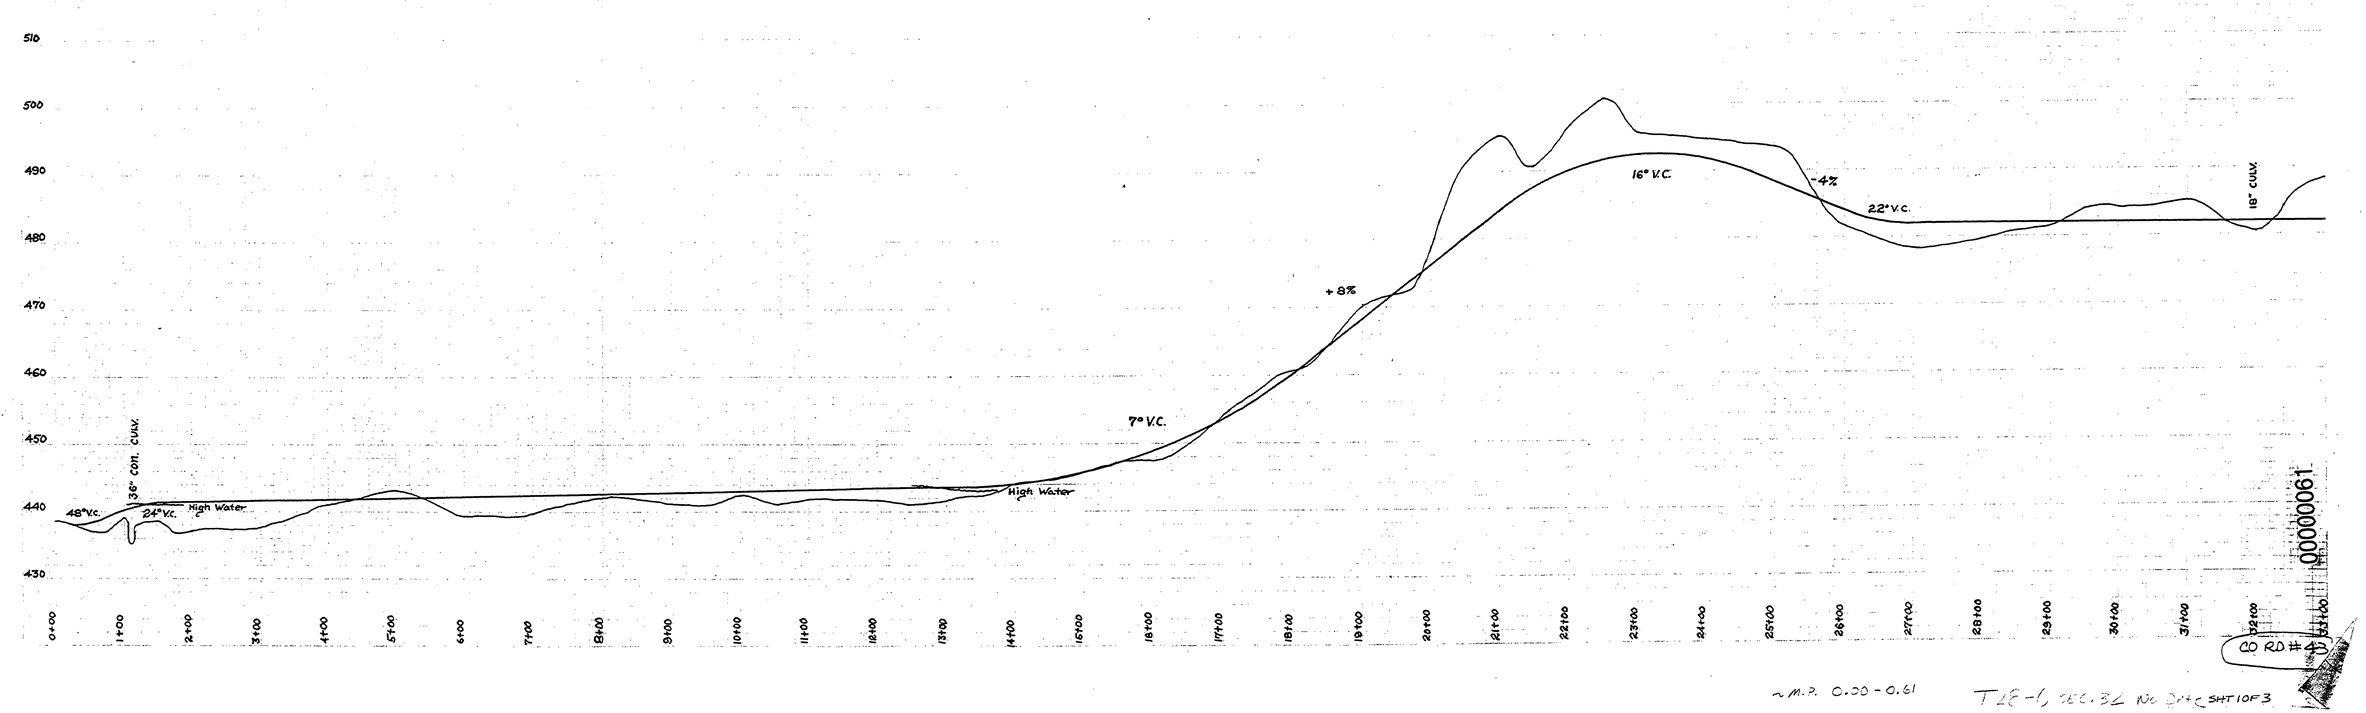

~M.P. 0.00 - 0.61

T28-1, SEC. 32 NO. 24 SHT 1 OF 3

CO RD # 00000061

520