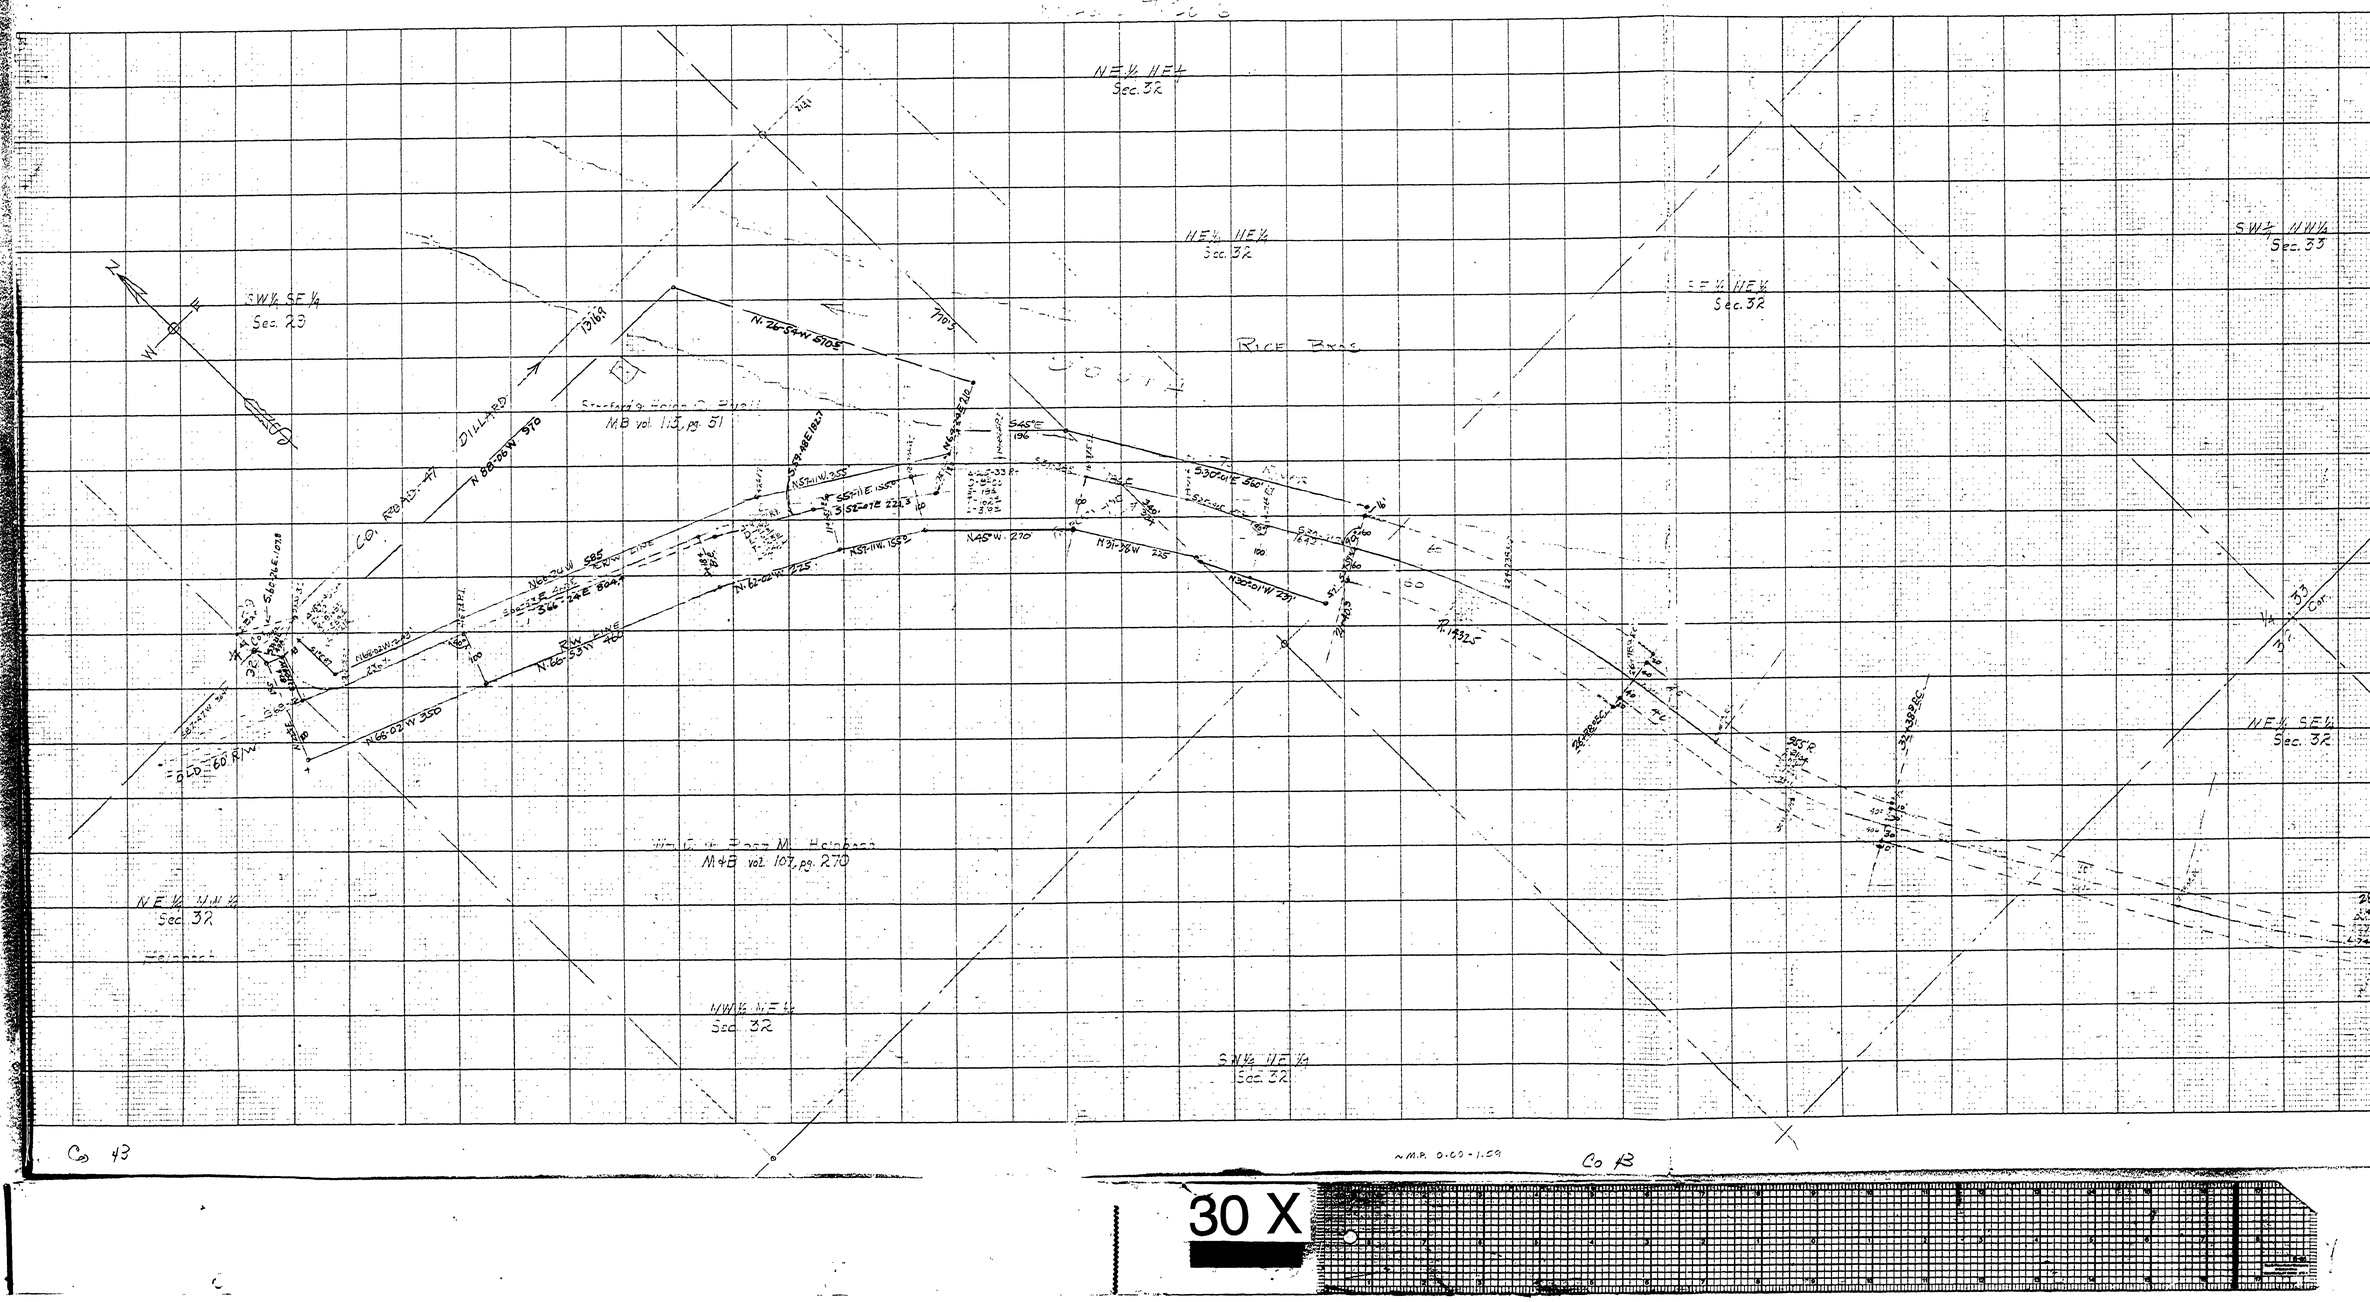
NE¼ NE¼
Sec. 32
NE¼ NE¼
Sec. 32
SW¼ SE¼
Sec. 23
SE¼ NE¼
Sec. 32
SW¼ NW¼
Sec. 33
Rice Bros
M.B vol. 113, pg. 51
M&B vol. 107, pg. 270
NE¼ SE¼
Sec. 32
NE¼ NW¼
Sec. 32
NW¼ NE¼
Sec. 32
SW¼ NE¼
Sec. 32
Co 43
Co 18

30 X