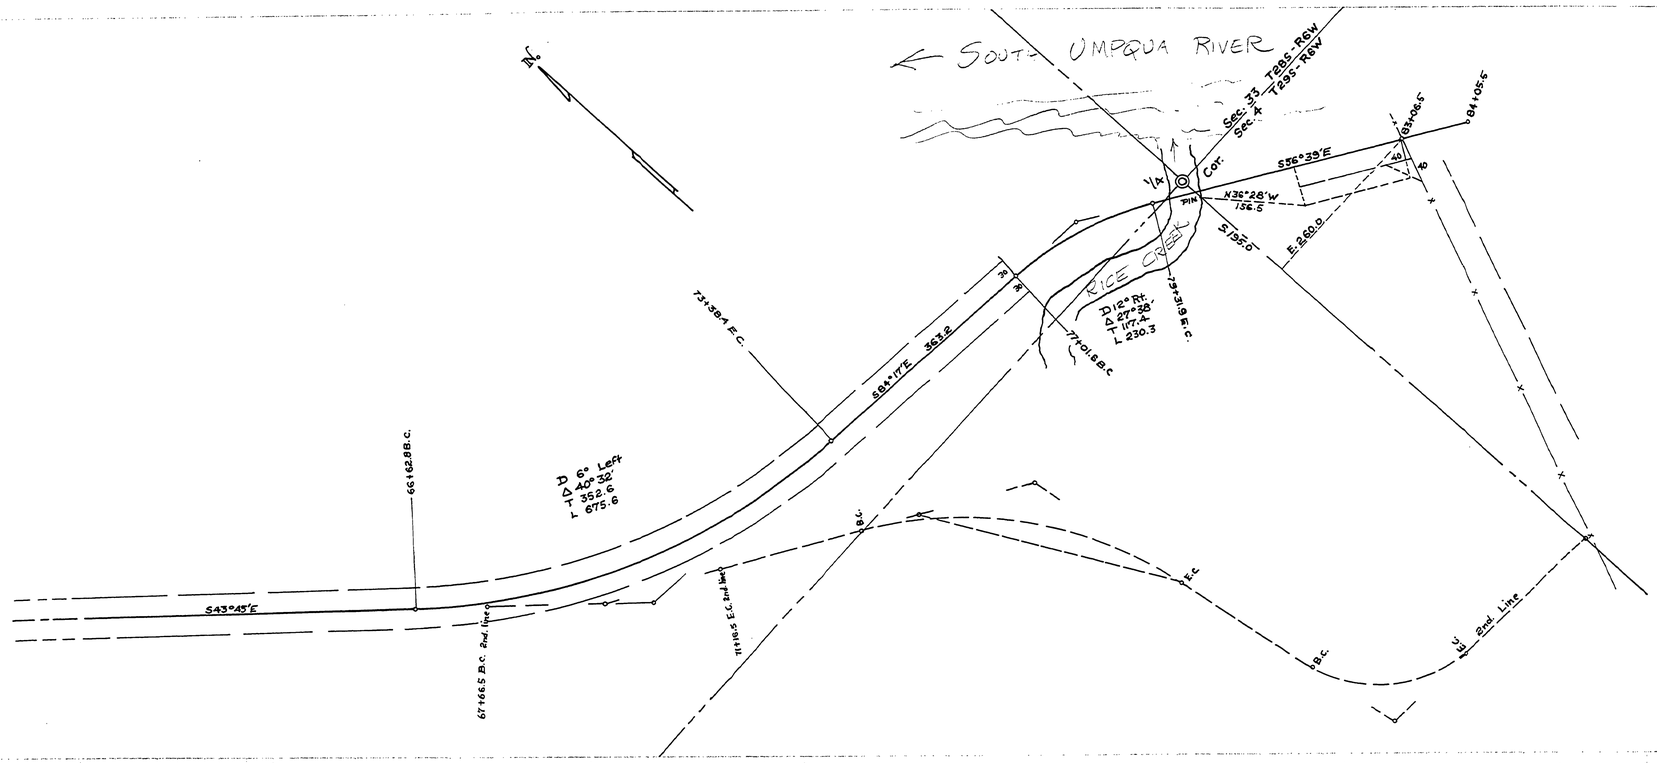

RICE CREEK ROAD № 43
SEC. 33 T28S,-R6W, W.M.
DOUGLAS CO., OREGON
F.C. FREAR, ENG'R.
SHEET № 3

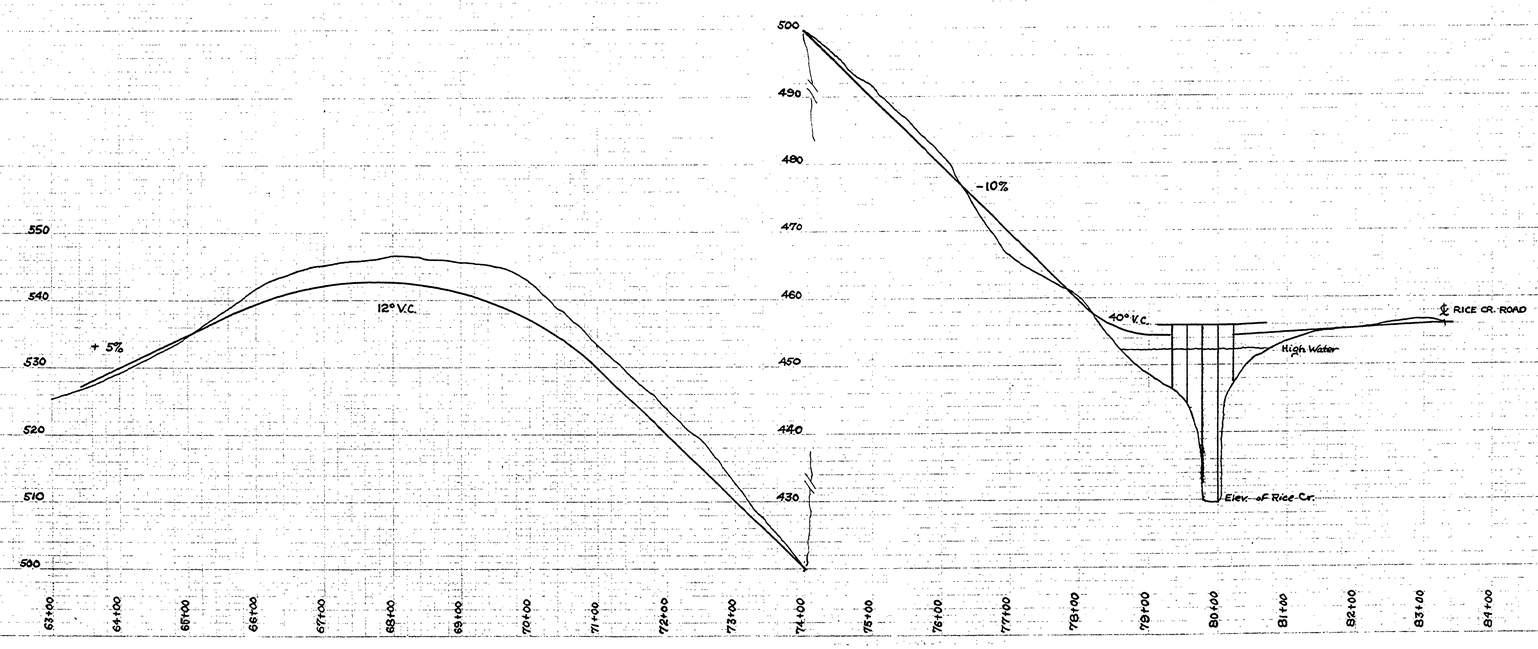

01260159

CO RD # 43

~ M.P. 1.26 - 1.59

T28-6 SEC. 32 NO DATE SHT 3 OF 3

33