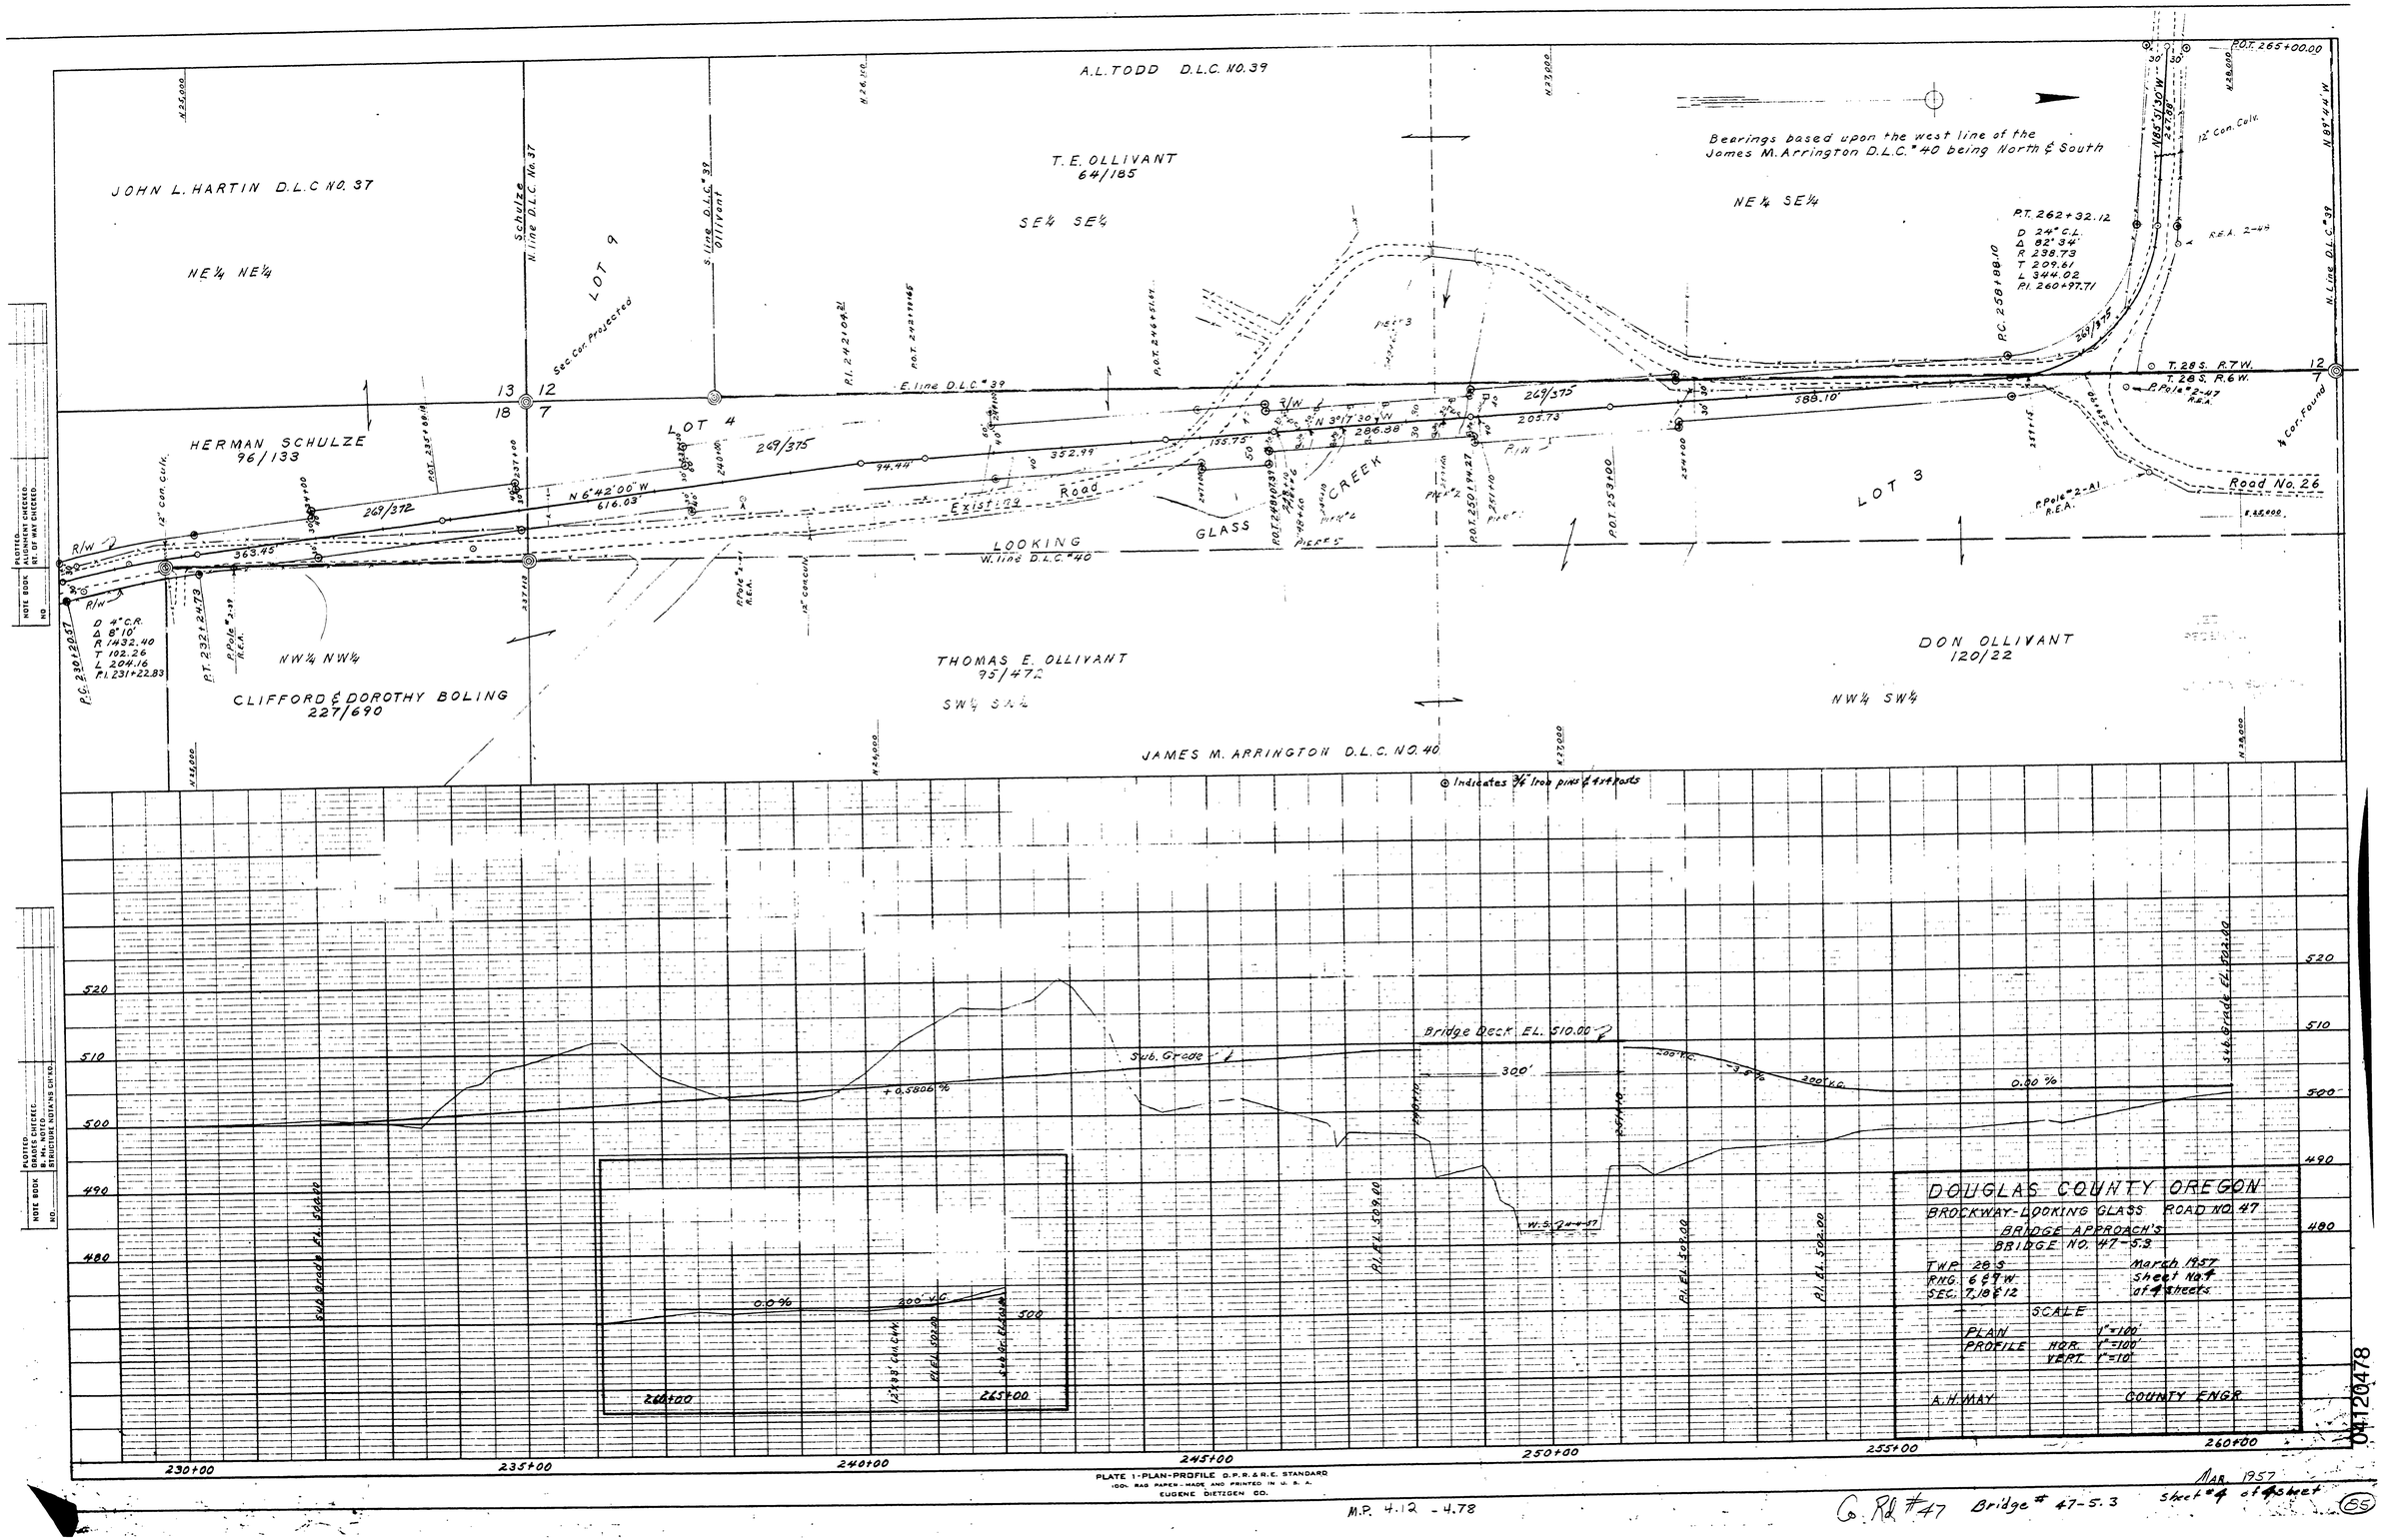

M.P. 4.12 - 4.78

G. Rd #47 Bridge # 47-5.3 Sheet #4 of 4 Sheet

MAR. 1957

65