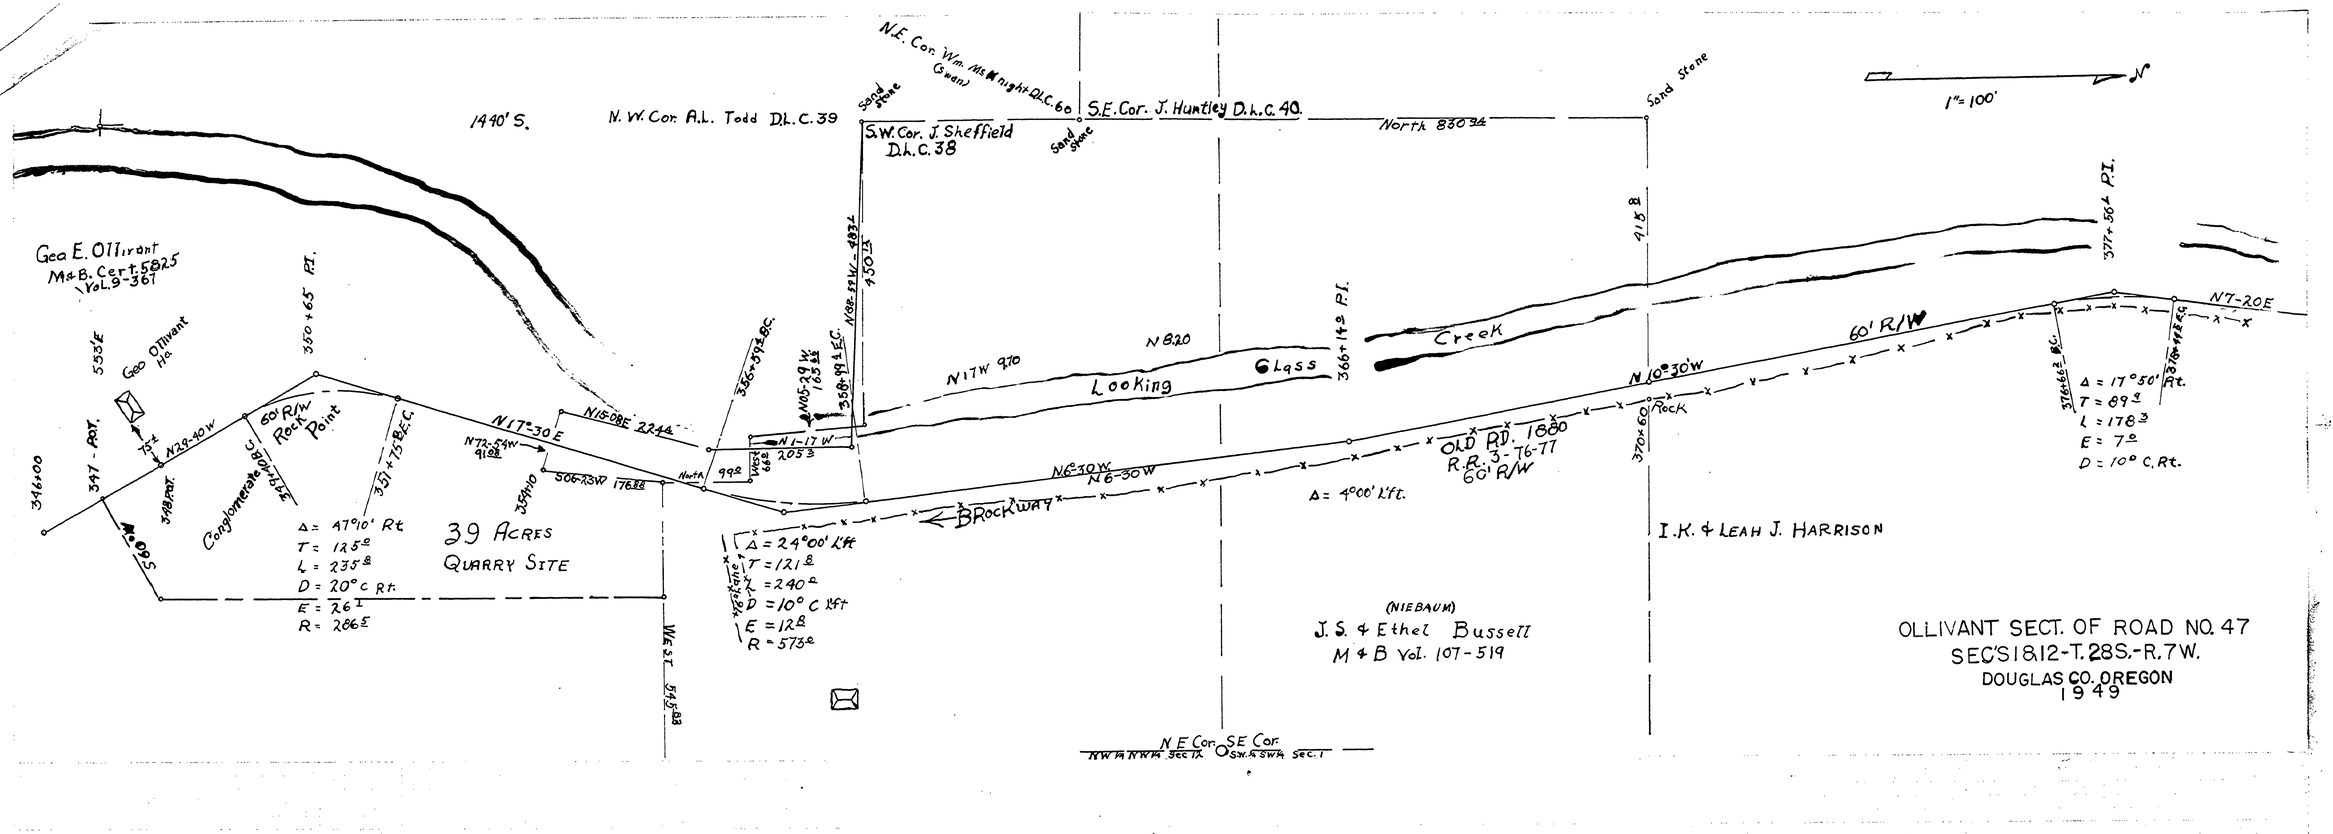

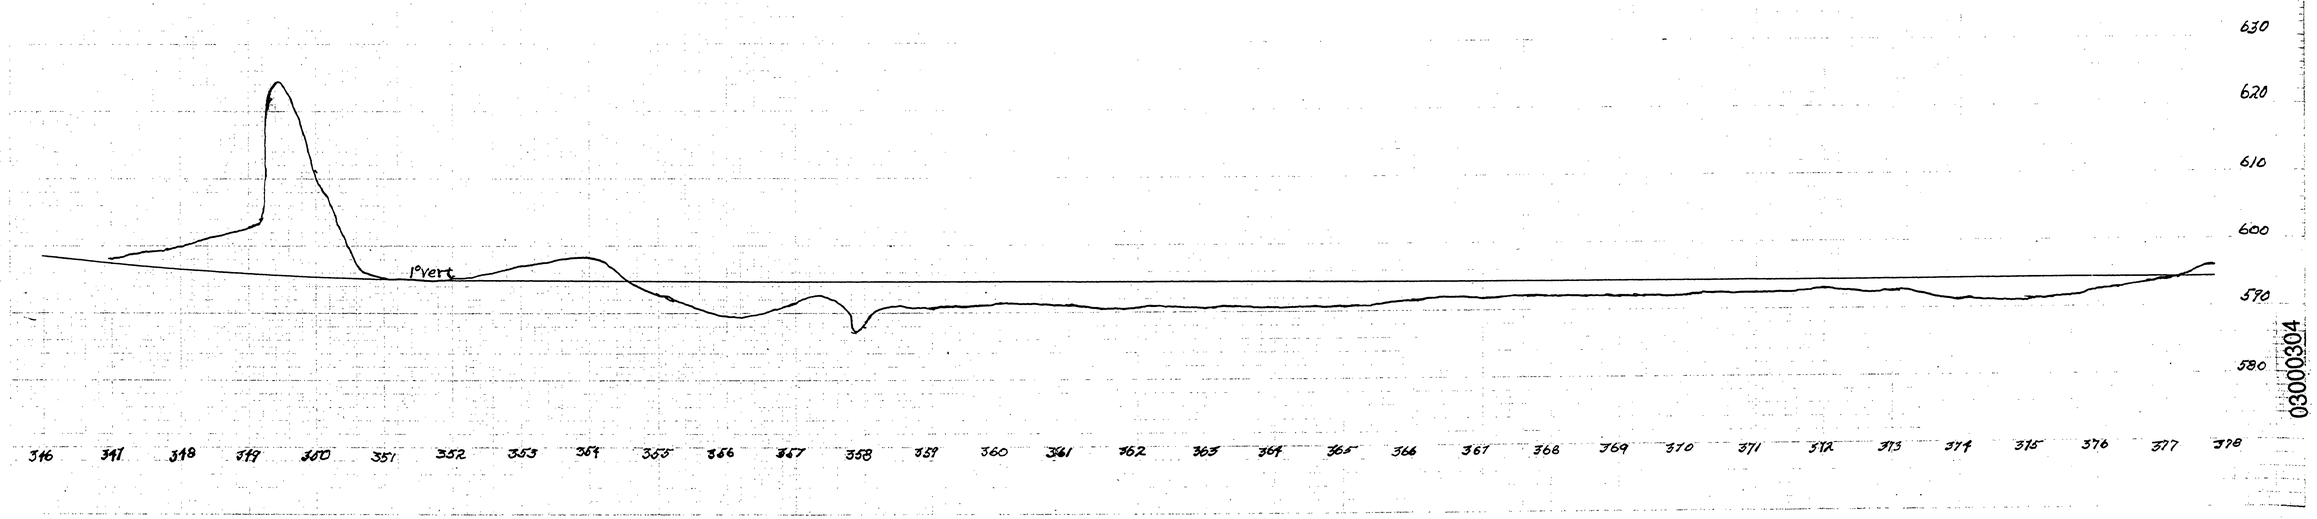

03000304

~ M.P. 3.00

T23-7 SEC 1 & 12 1949