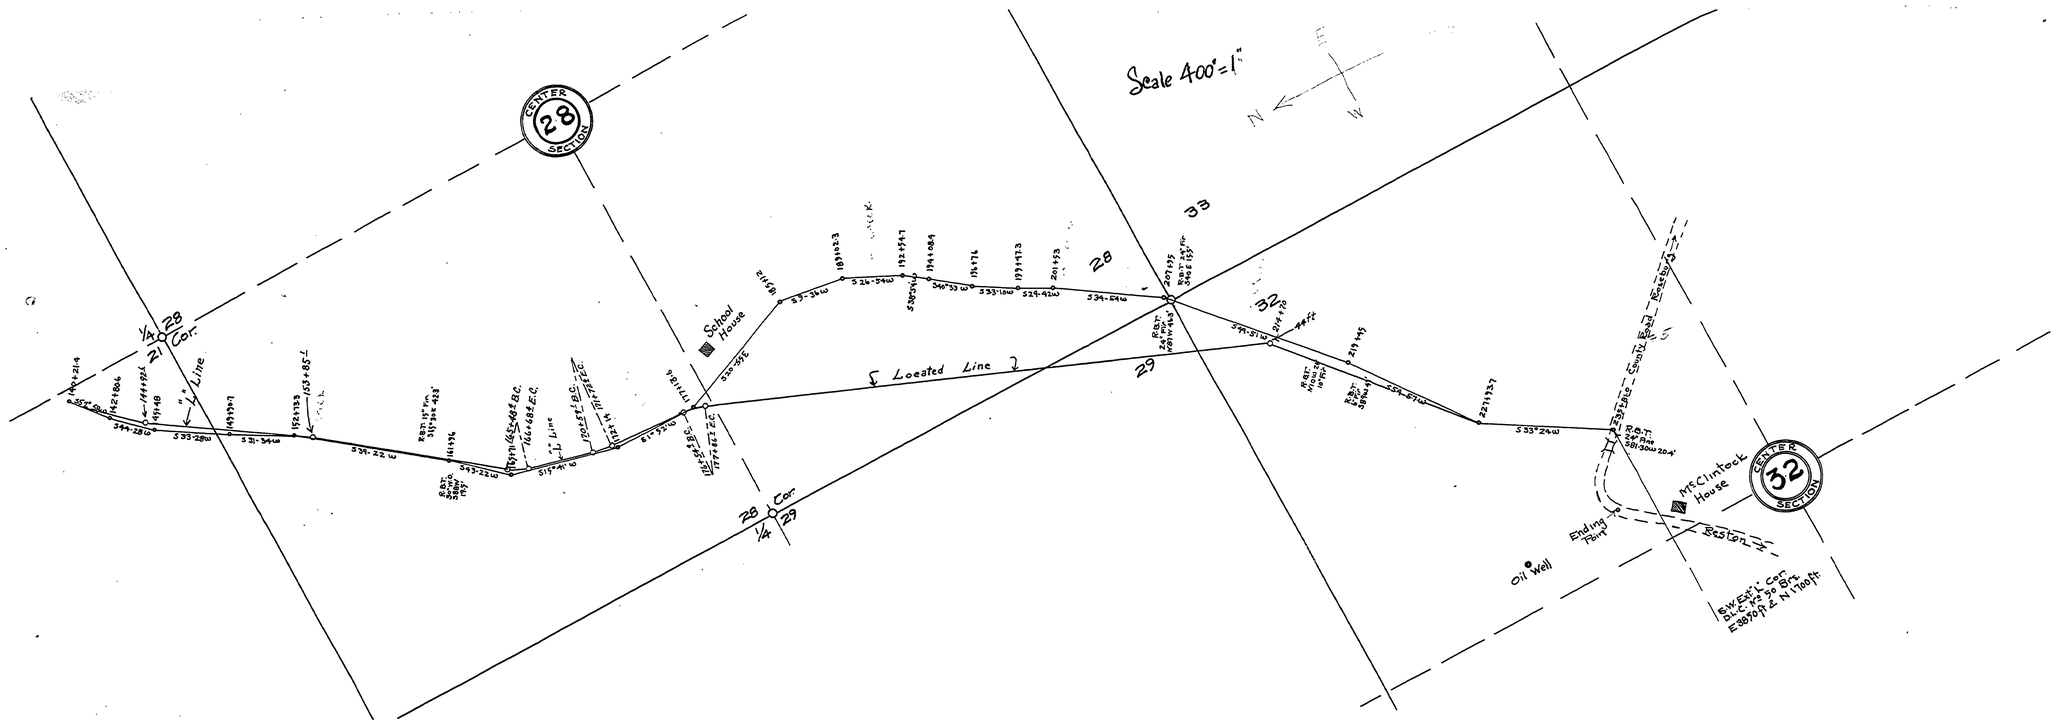

Flournoy Valley Rd. Sheet No 2

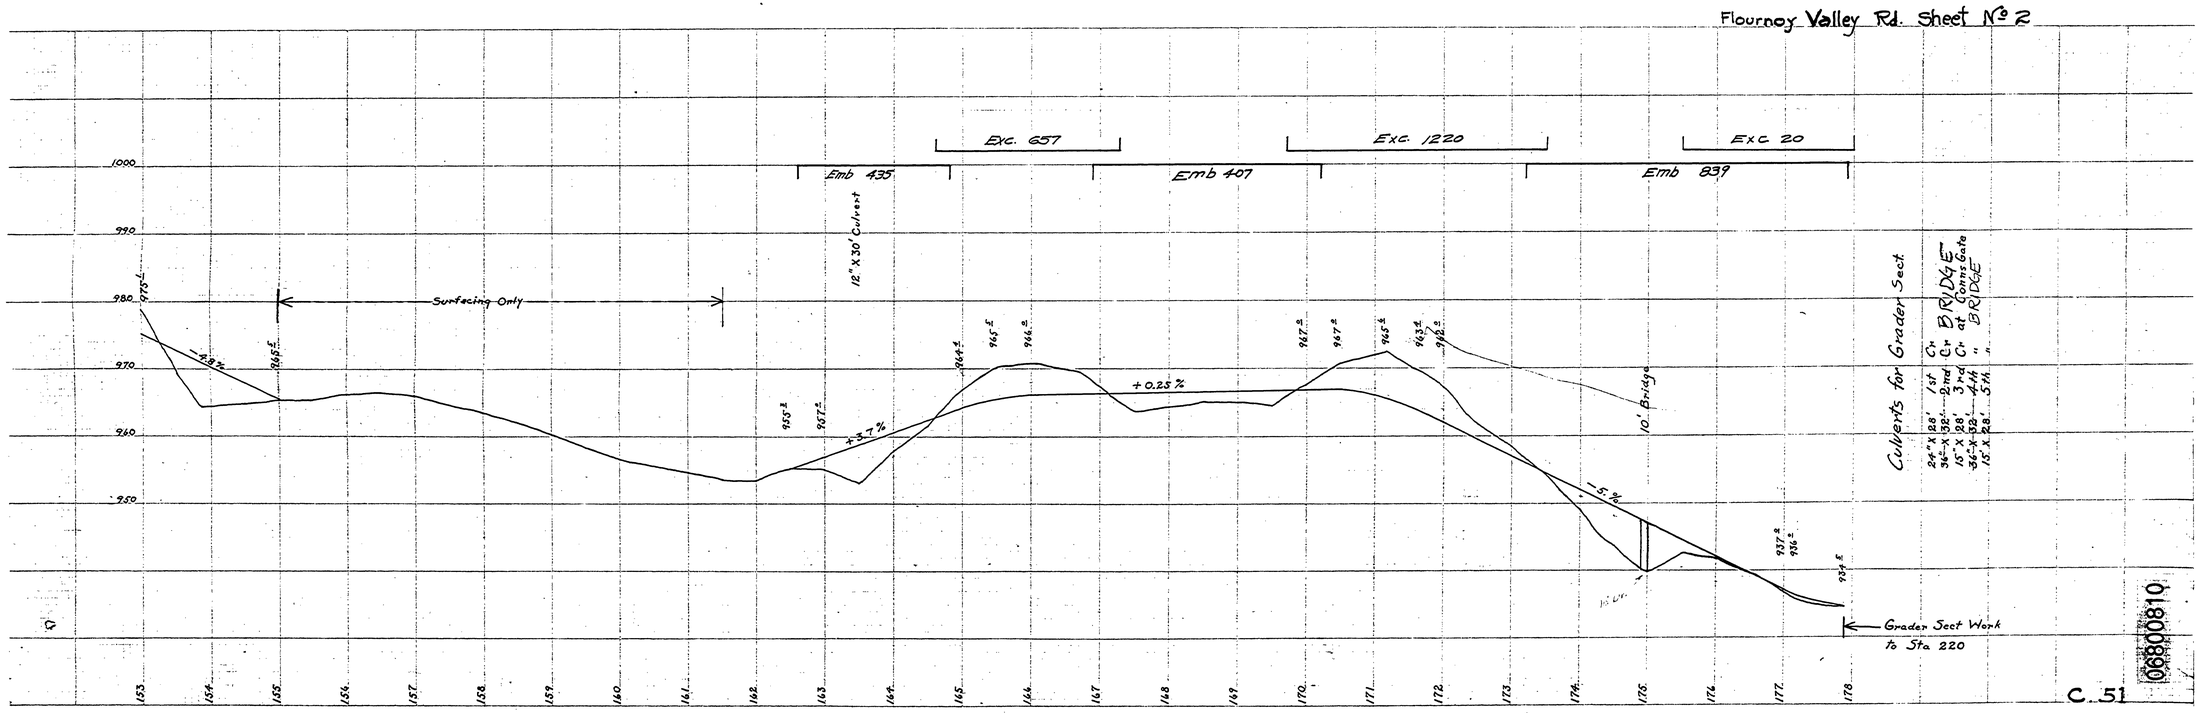

C. 51

09800810

~ M.P. 6.8 - 8.1

T 27-7 S. 21, 28, 29, 33. NO DATE SHT. 2 OF 2