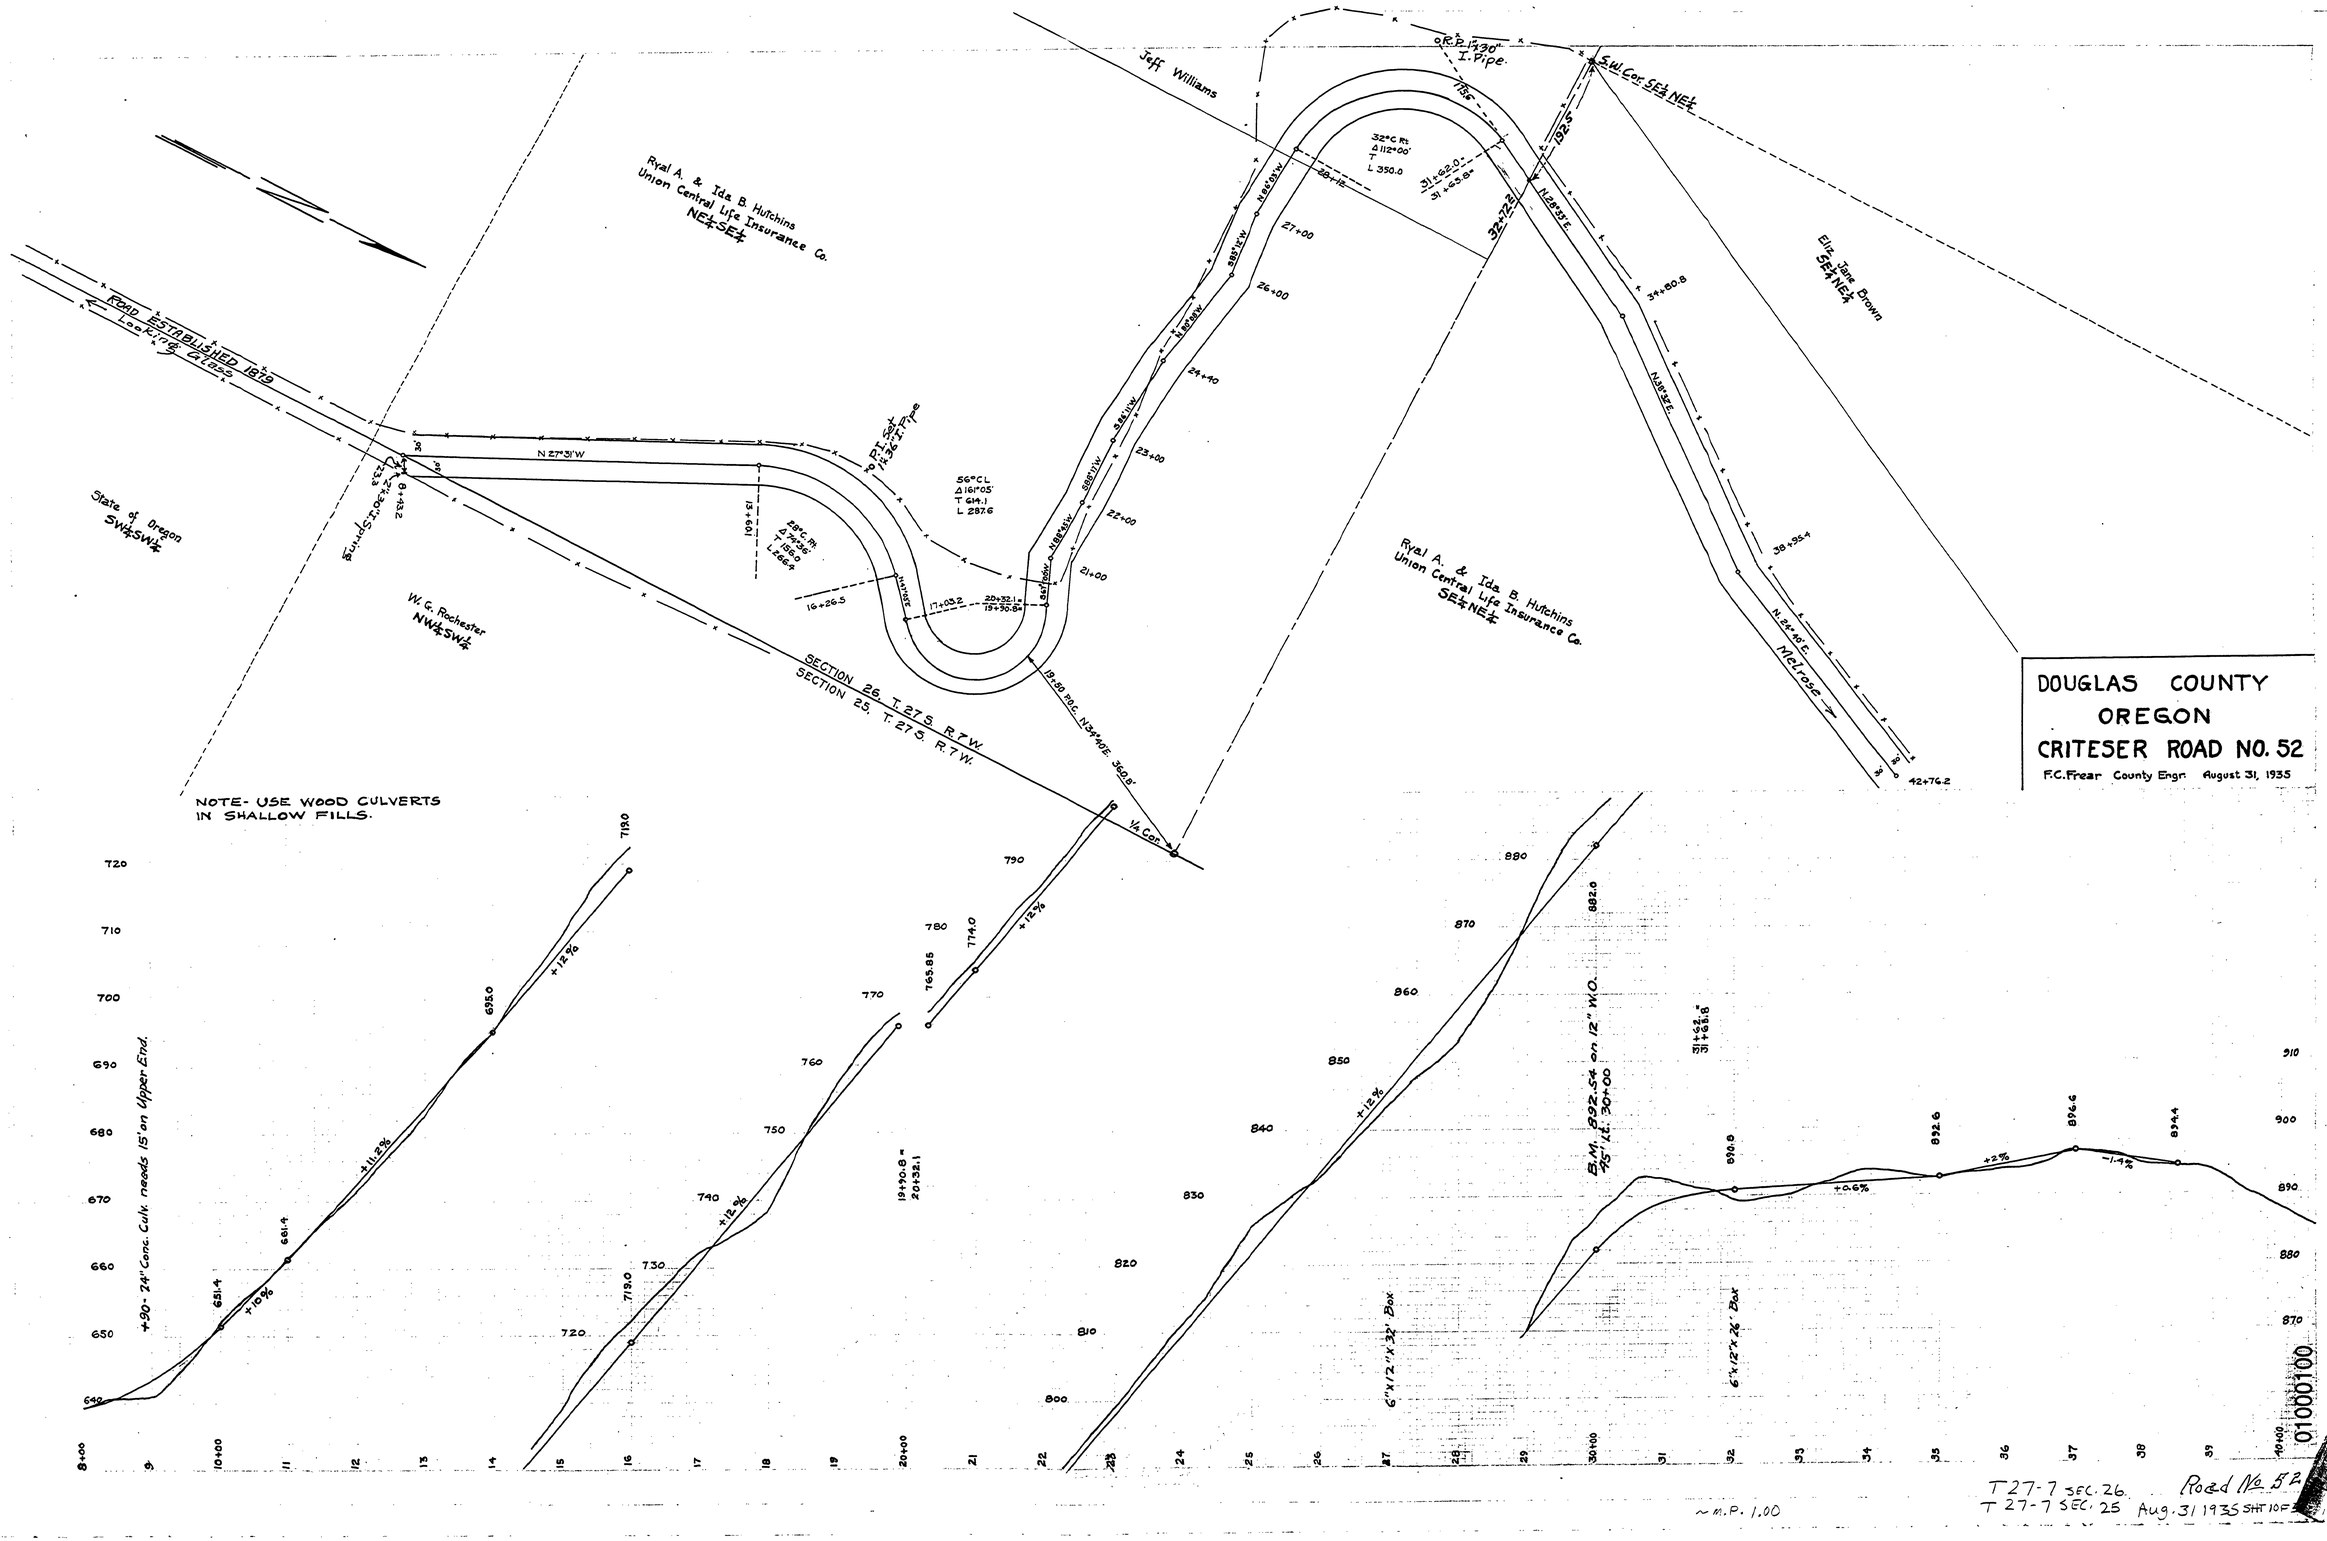
DOUGLAS COUNTY
OREGON
CRITESER ROAD NO. 52
F.C. Frear County Engr. August 31, 1935
ROAD ESTABLISHED 1879
Looking Ahead
State of Oregon
SW¼SW¼
W. G. Rochester
NW¼SW¼
Ryal A. & Ida B. Hutchins
Union Central Life Insurance Co.
NE¼SE¼
Jeff Williams
Ryal A. & Ida B. Hutchins
Union Central Life Insurance Co.
SE¼NE¼
Ella June Brown
SE¼NE¼
S.W. Cor. SE¼ NE¼
SECTION 26, T. 27 S. R. 7 W.
SECTION 25, T. 27 S. R. 7 W.
¼ Cor.
N 27°31' W
N 28°35' E.
N 34°10' E.
Melrose
NOTE- USE WOOD CULVERTS
IN SHALLOW FILLS.
+90- 24" Conc. Culv. needs 15' on Upper End.
6"x12"x32' Box
6"x12"x26' Box
B.M. 892.54 on 12" W.O.
25' Lt. 30+00
~m.P. 1.00
T 27-7 SEC. 26
T 27-7 SEC. 25
Road No. 52
Aug. 31 1935
SHT 10 OF