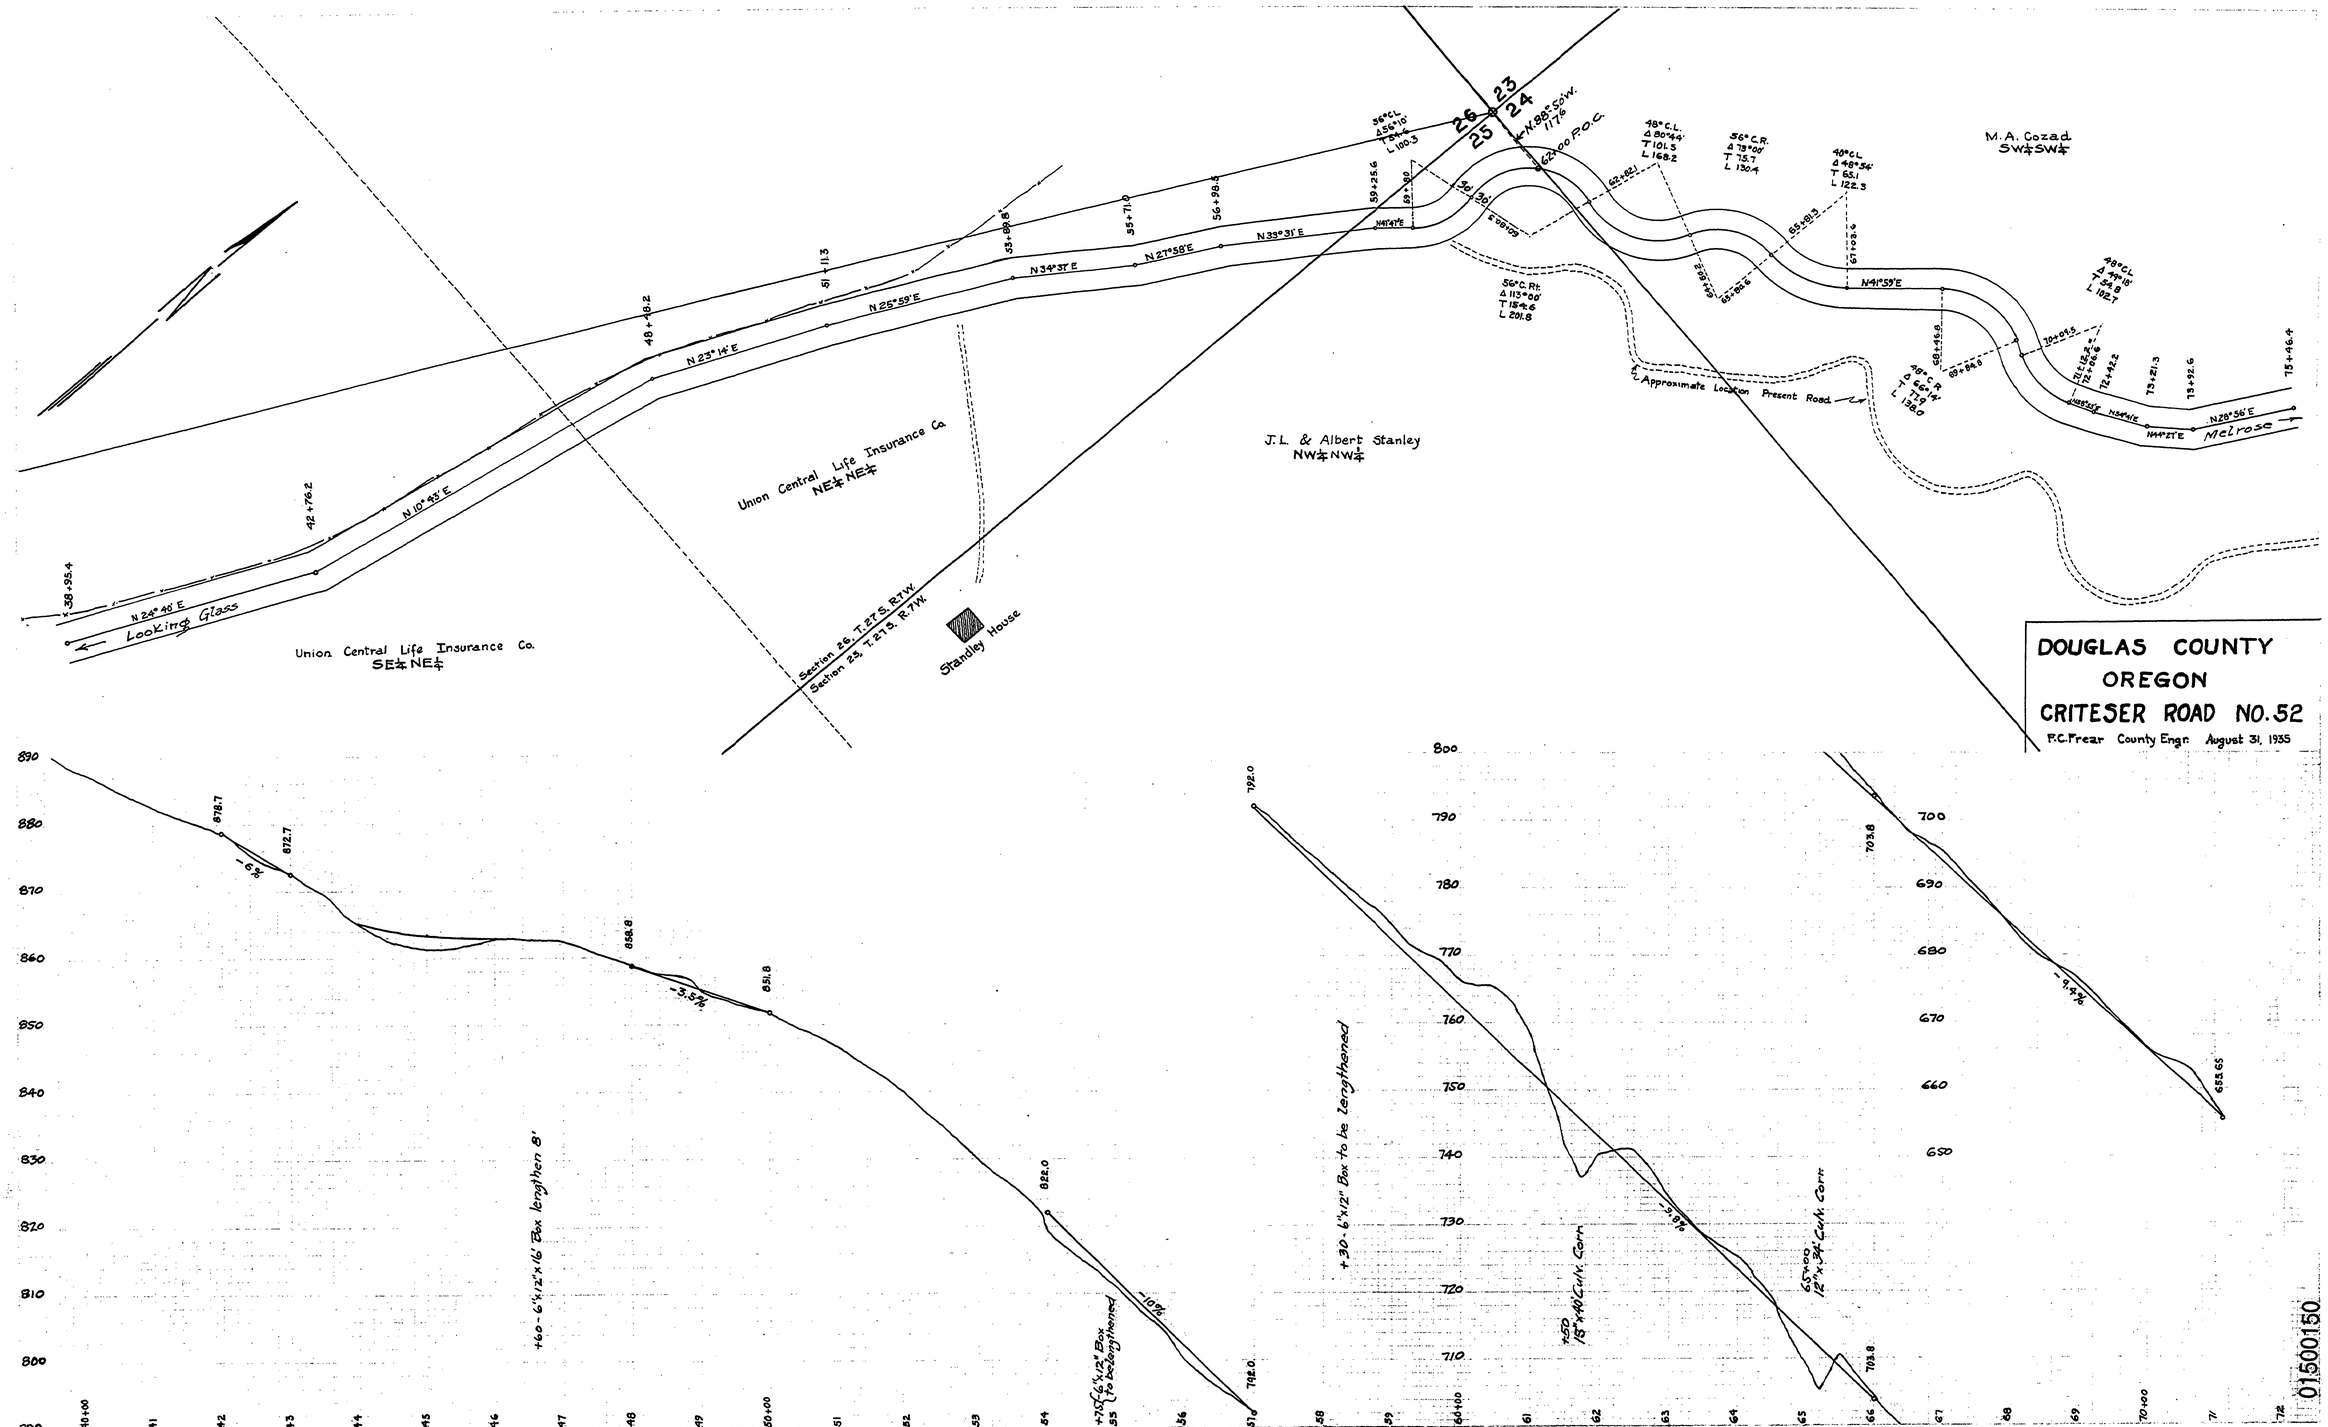
DOUGLAS COUNTY
OREGON
CRITESER ROAD NO. 52
F.C. Frear County Engr. August 31, 1935
Looking Glass
Union Central Life Insurance Co.
SE¼ NE¼
Union Central Life Insurance Co.
NE¼ NE¼
Section 26, T.27 S. R.7 W.
Section 23, T.27 S. R.7 W.
Standley House
J.L. & Albert Stanley
NW¼ NW¼
Approximate Location Present Road
M.A. Cozad
SW¼ SW¼
Melrose
N 24° 40' E
N 10° 43' E
N 23° 14' E
N 25° 59' E
N 34° 37' E
N 27° 58' E
N 39° 31' E
N 41° 59' E
N 28° 56' E
N 14° 27' E
N 85° 50' W.
117.6
62.00 F.O.C.
+60 - 6'x12'x16' Box lengthen 8'
+70 - 6'x12" Box to be lengthened
+30 - 6'x12" Box to be lengthened
+50 18"x40' Cont. Corr
65+00 12"x34' Cont. Corr
-3.5%
-10%
-3.8%
-9.4%
T27-7 SEC. 26
T27-7 SEC. 25
Aug. 1935 SHT 2 OF 3
Road No. 52
01500150

~ M.P. 1.50