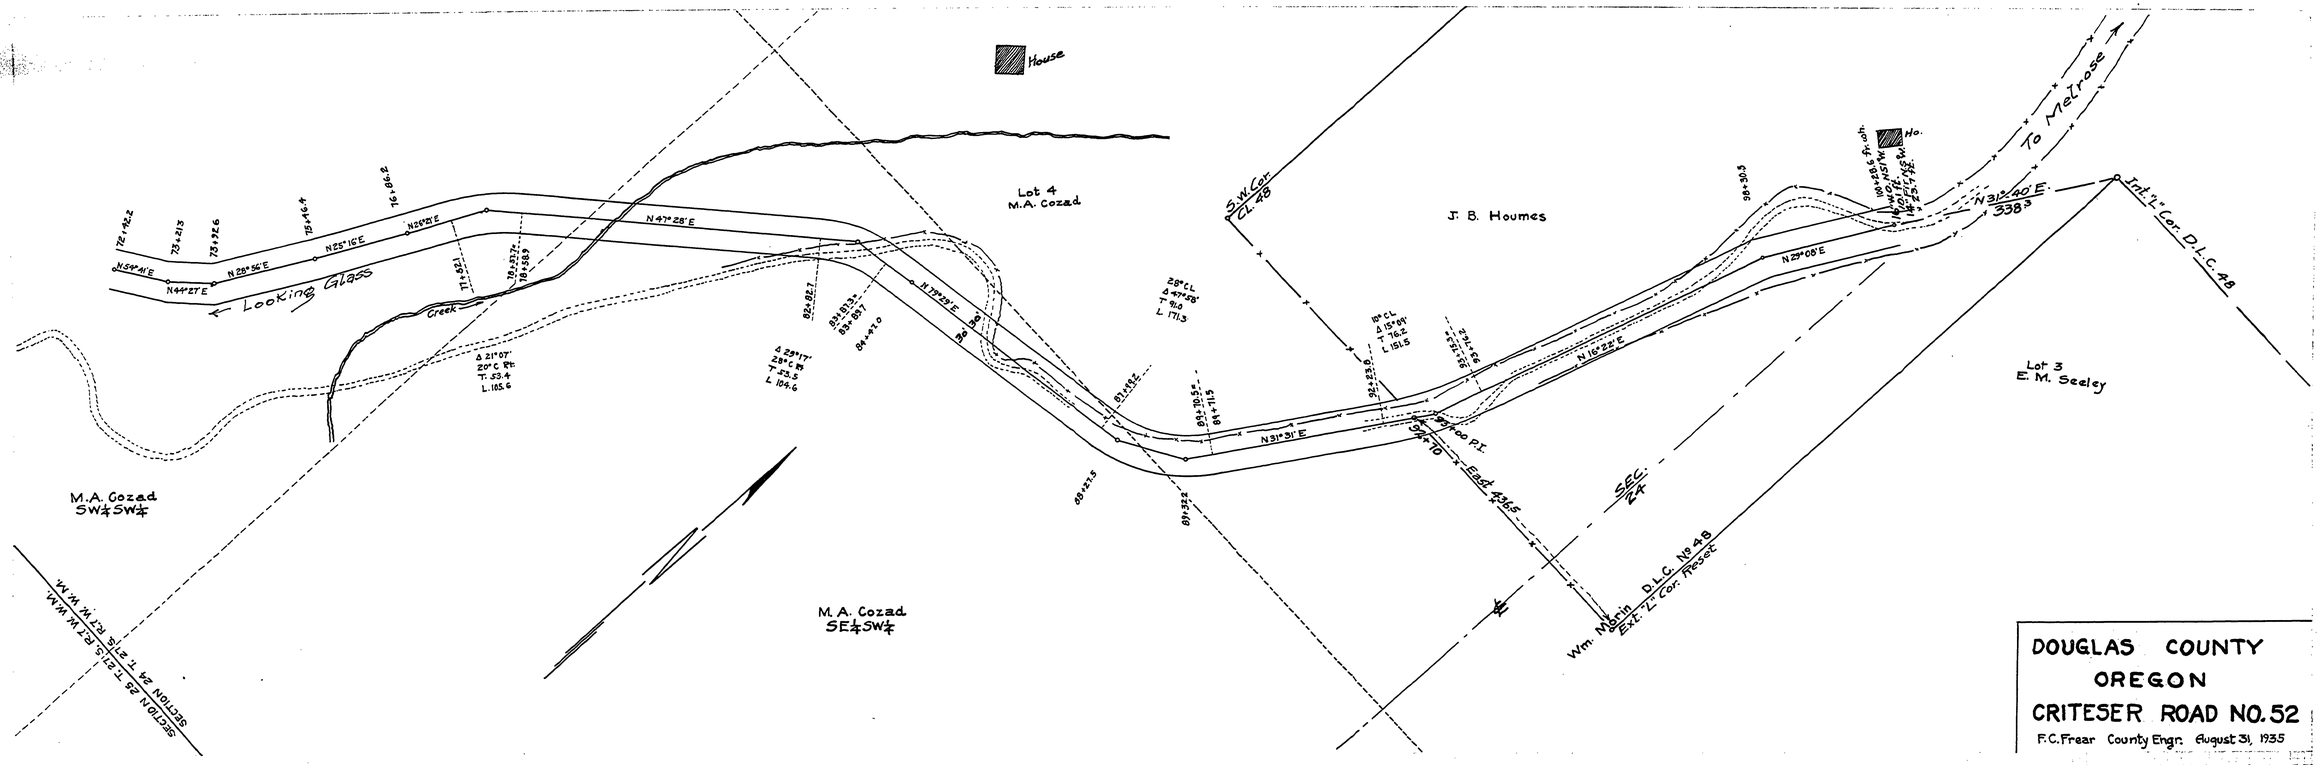

DOUGLAS COUNTY
OREGON
CRITESER ROAD NO. 52
F.C. Frear County Engr. August 31, 1935

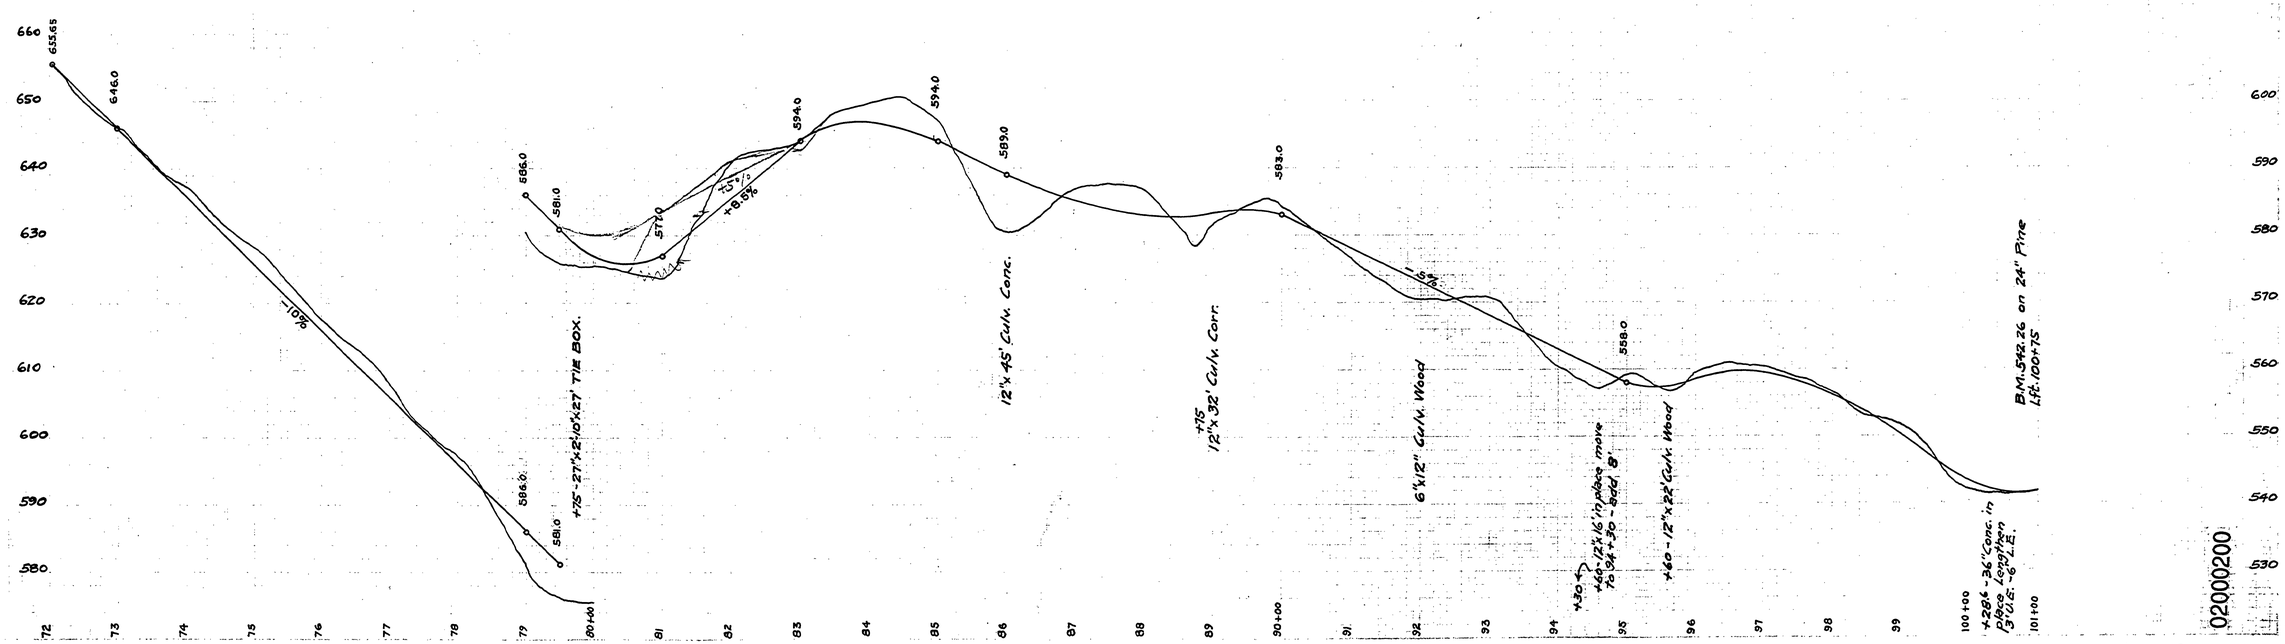

~ M.P. 2.00

T27-7 SEC. 25
T27-7 SEC. 24 Aug. 1935 SHT 3 OF 3

Road No. 52

10

02000200