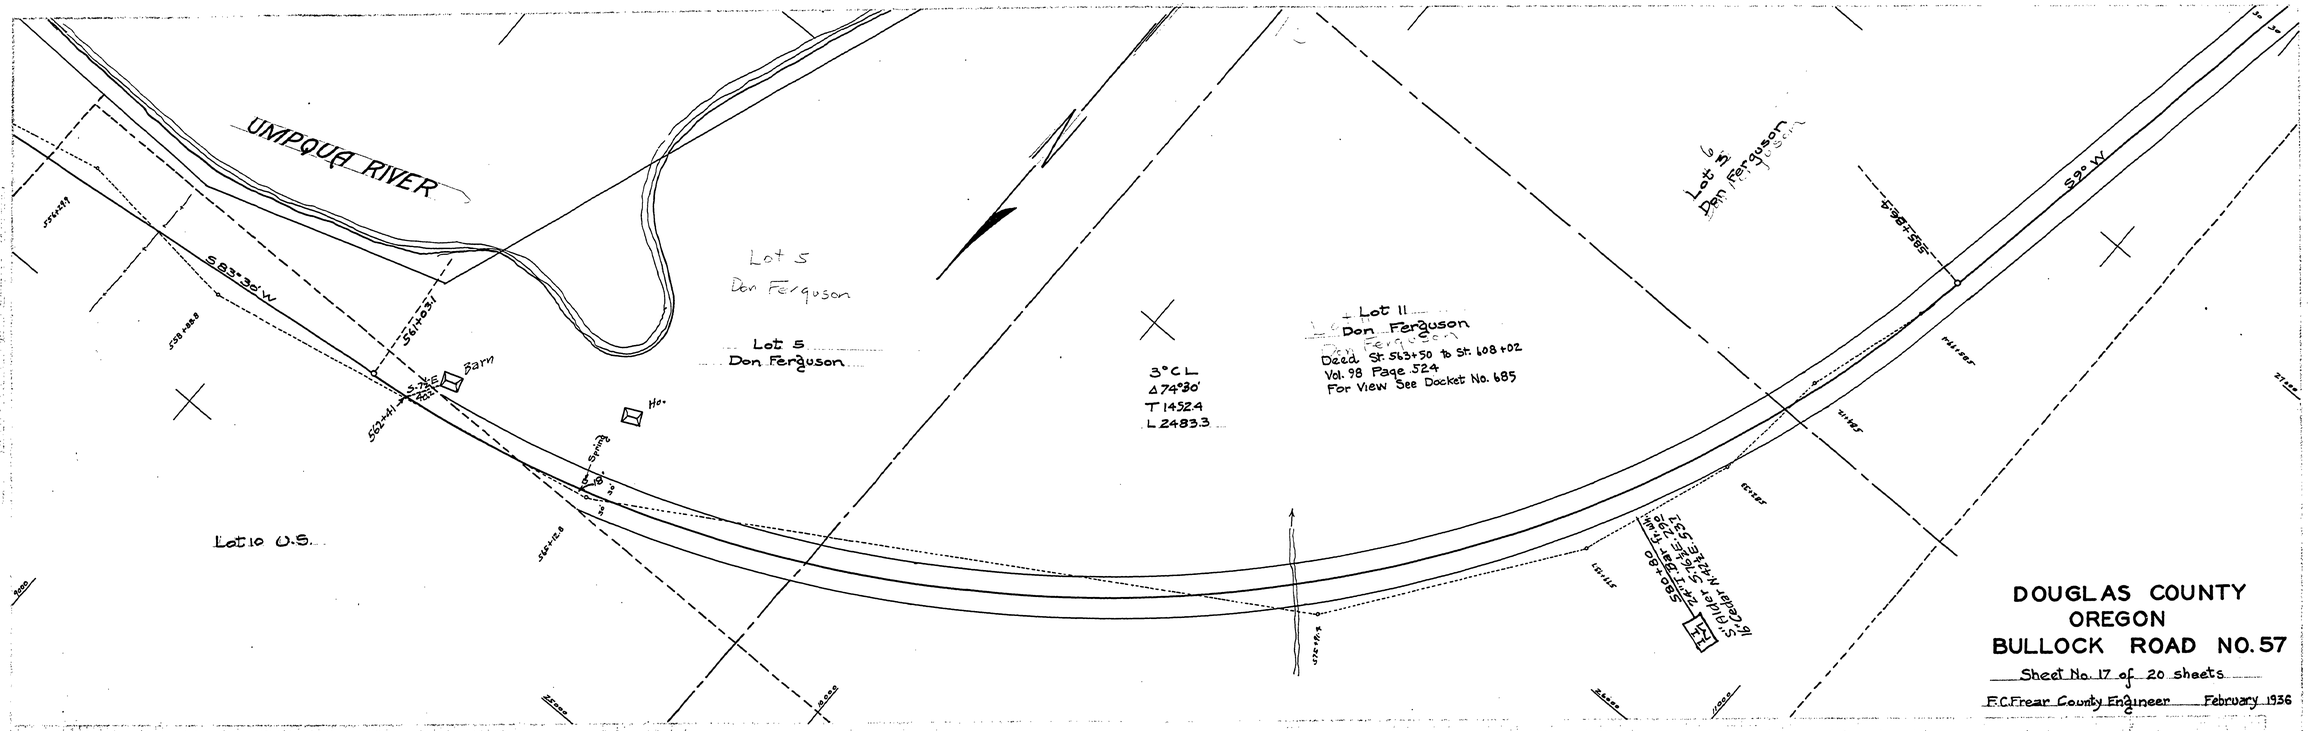

10691121

~ M.P. 10.69 - 11.21

T 24-7 S, 15 FEB 1936 SHT 17 OF 20

58