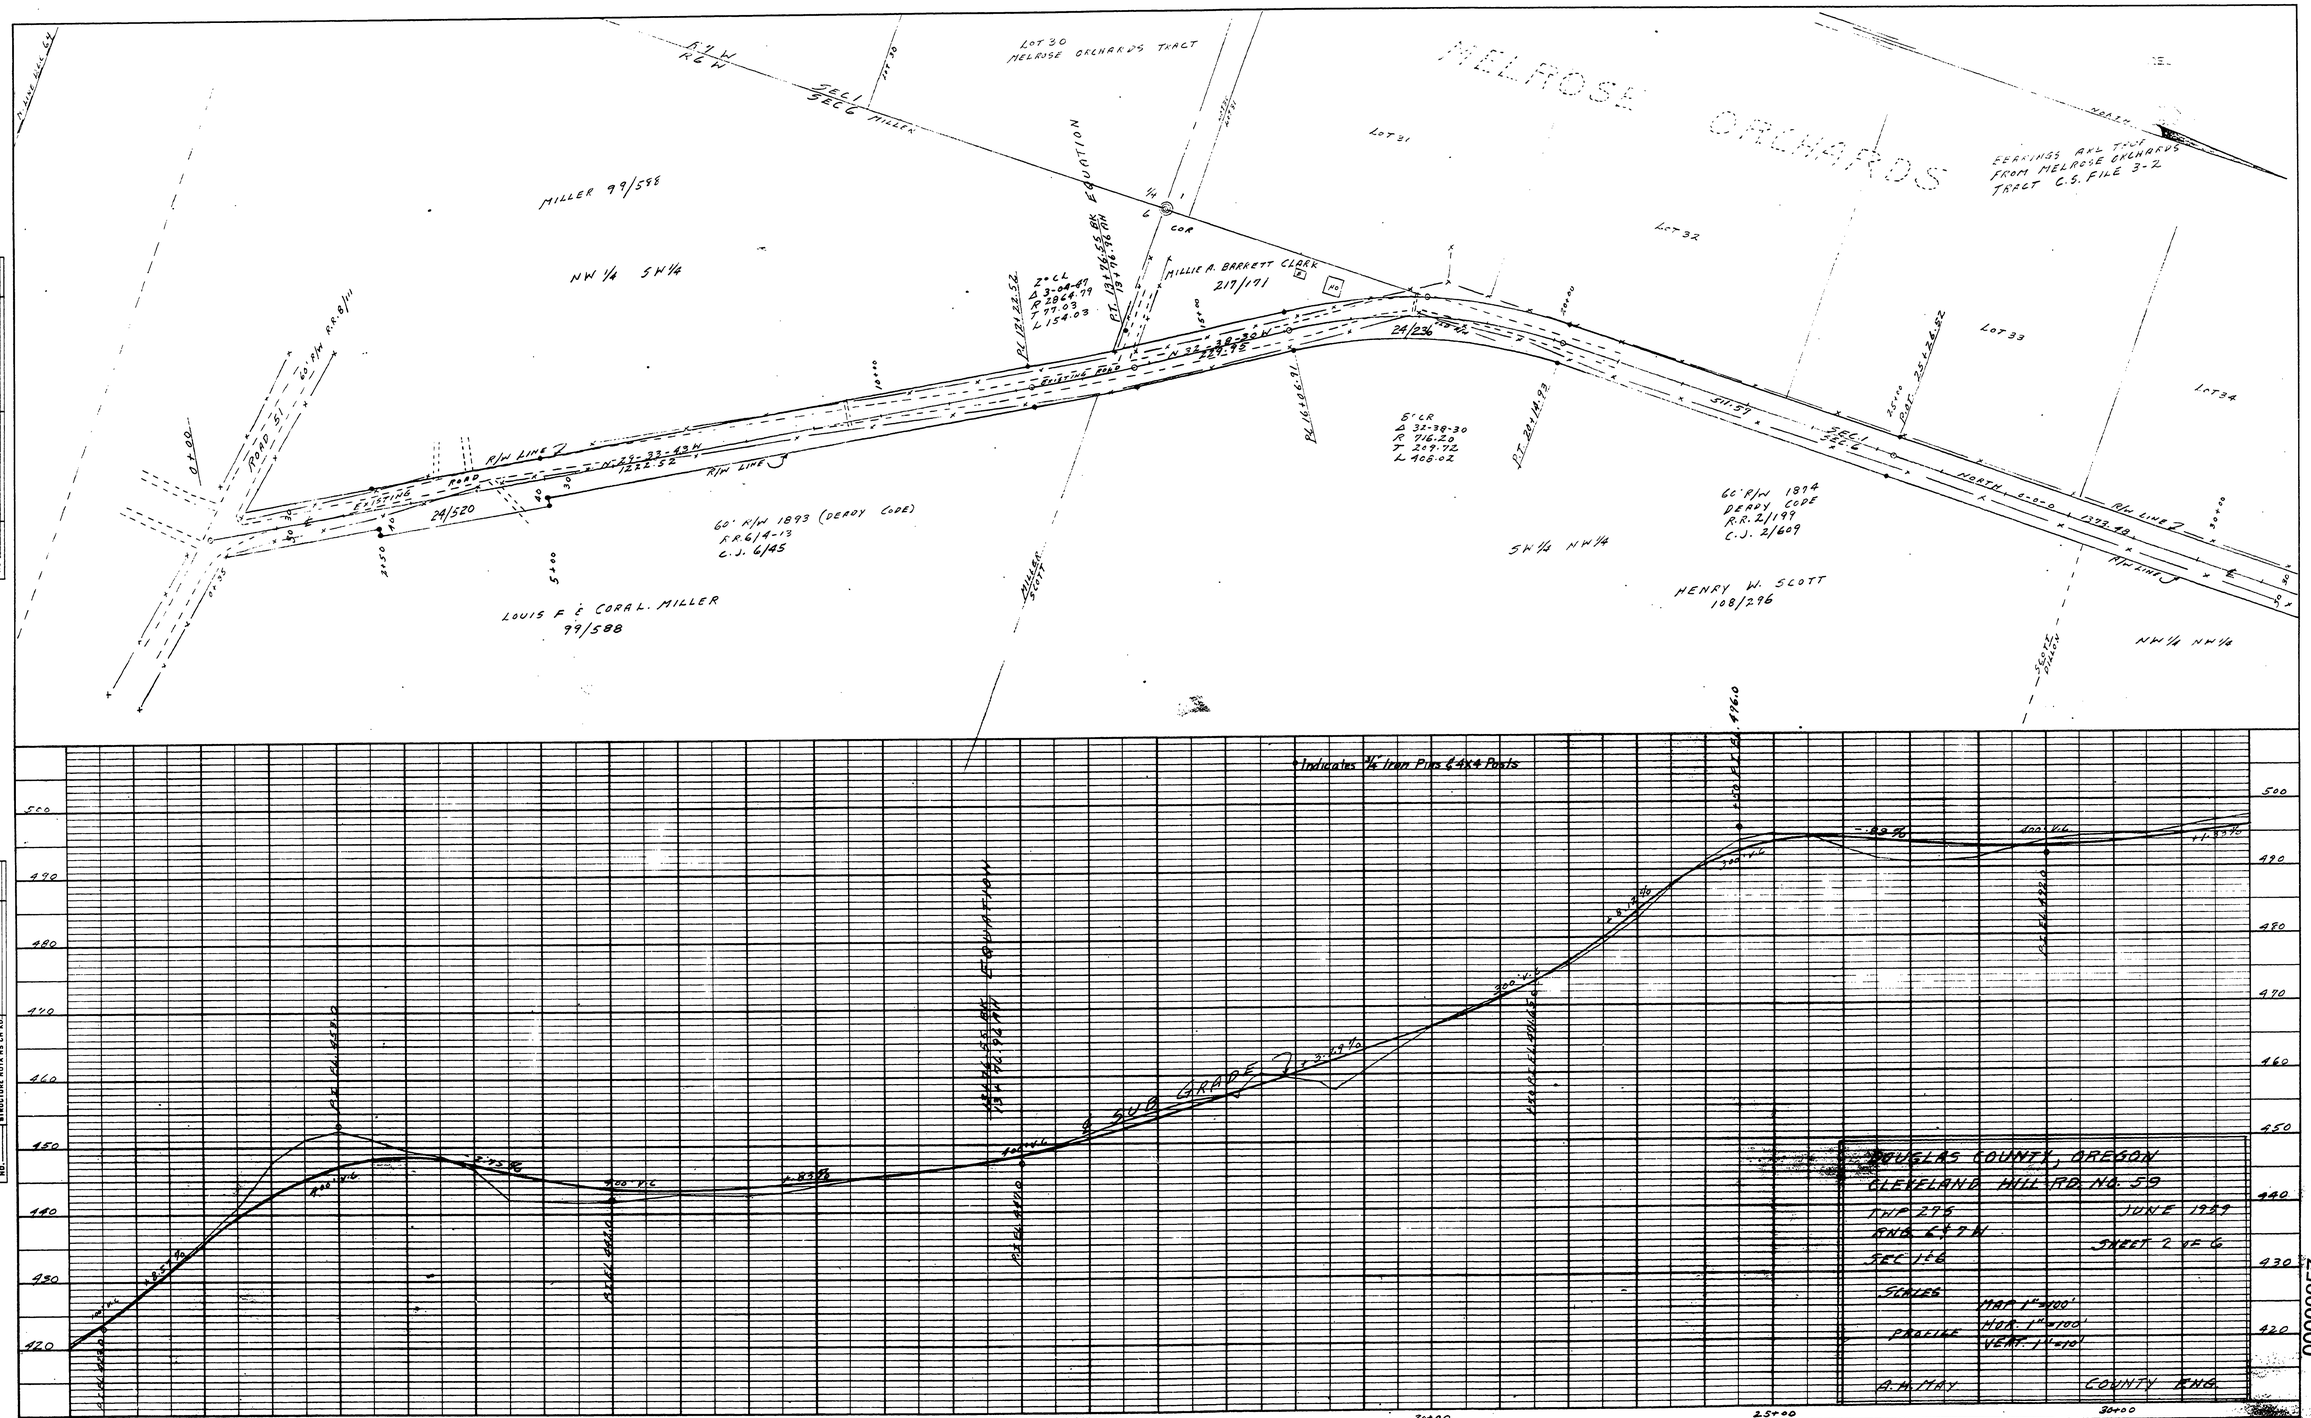

M.P. 0.00 - 0.57

G. Rd. #59 Sht 2 of 6

June 1959

000000057