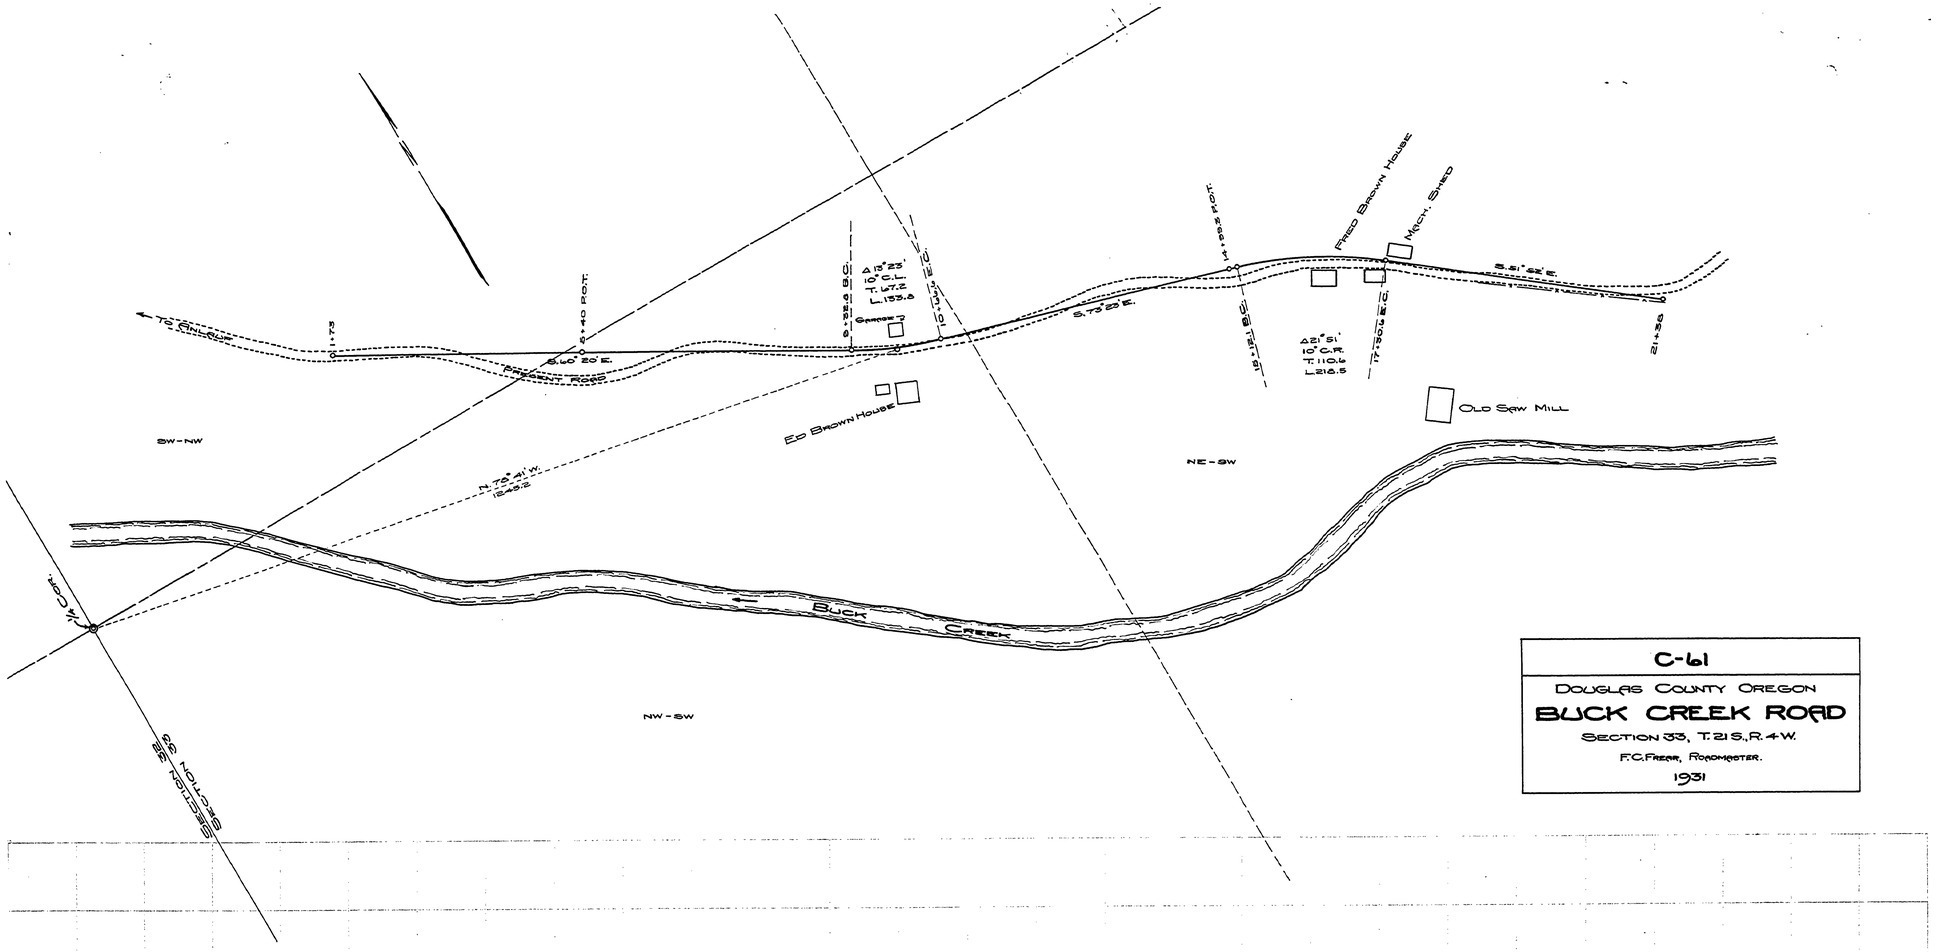
C-61
DOUGLAS COUNTY OREGON
BUCK CREEK ROAD
SECTION 33, T. 21 S., R. 4 W.
F.C. FREER, ROADMASTER.
1931
TO ROSEBURG
1+73
0+40 P.O.T.
S.60° 20' E.
PRESENT ROAD
0+33.6 B.C.
Δ 13° 23'
10° C.L.
T. 147.2
L. 133.6
SEMBER 7
0+180.7 E.C.
S.73° 25' E.
1+88.5 P.O.T.
ED BROWN HOUSE
Δ 21° 51'
10° C.F.
T. 110.6
L. 216.5
11+90.4 E.C.
FRED BROWN HOUSE
MACH. SHED
OLD SAW MILL
S.51° 52' E.
21+36
SW-NW
NE-SW
N.75° 41' W.
1245.2
BUCK CREEK
NW-SW
1/4 COR.
SECTION 32
SECTION 33

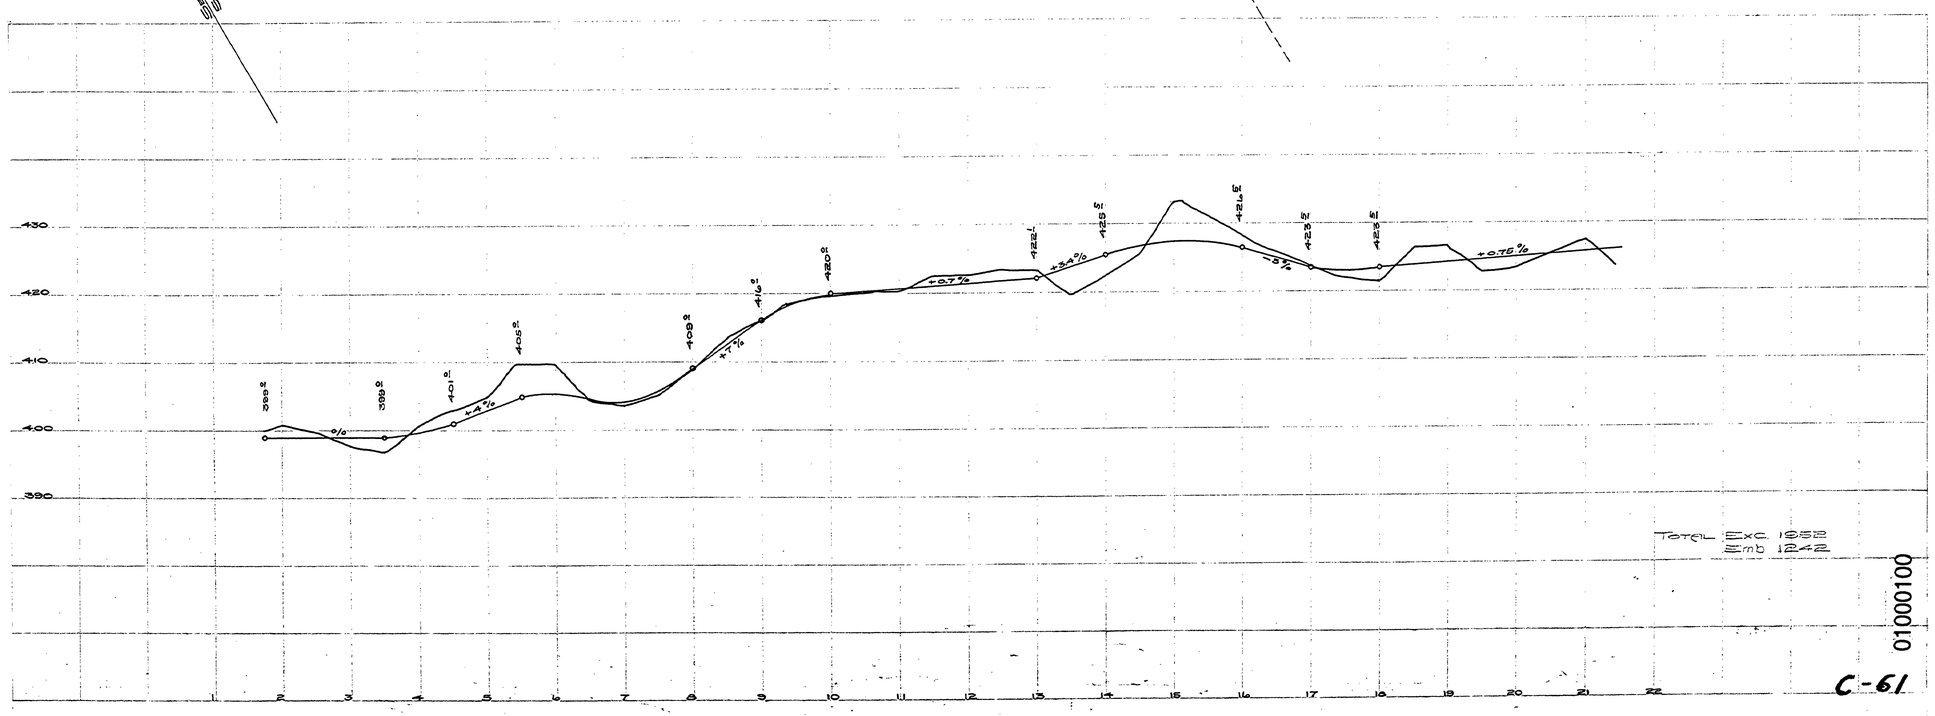
430
420
410
400
390
398
398
401
405
409
416
420
422
425
426
423
423
+0.7%
+3.4%
-3%
+0.75%
+4%
+7%
1 2 3 4 5 6 7 8 9 10 11 12 13 14 15 16 17 18 19 20 21 22
TOTAL EXC. 1952
EMB 1242
01000100
C-61
~ M.P. 1.00
T21-4 SEC 33 1931
1