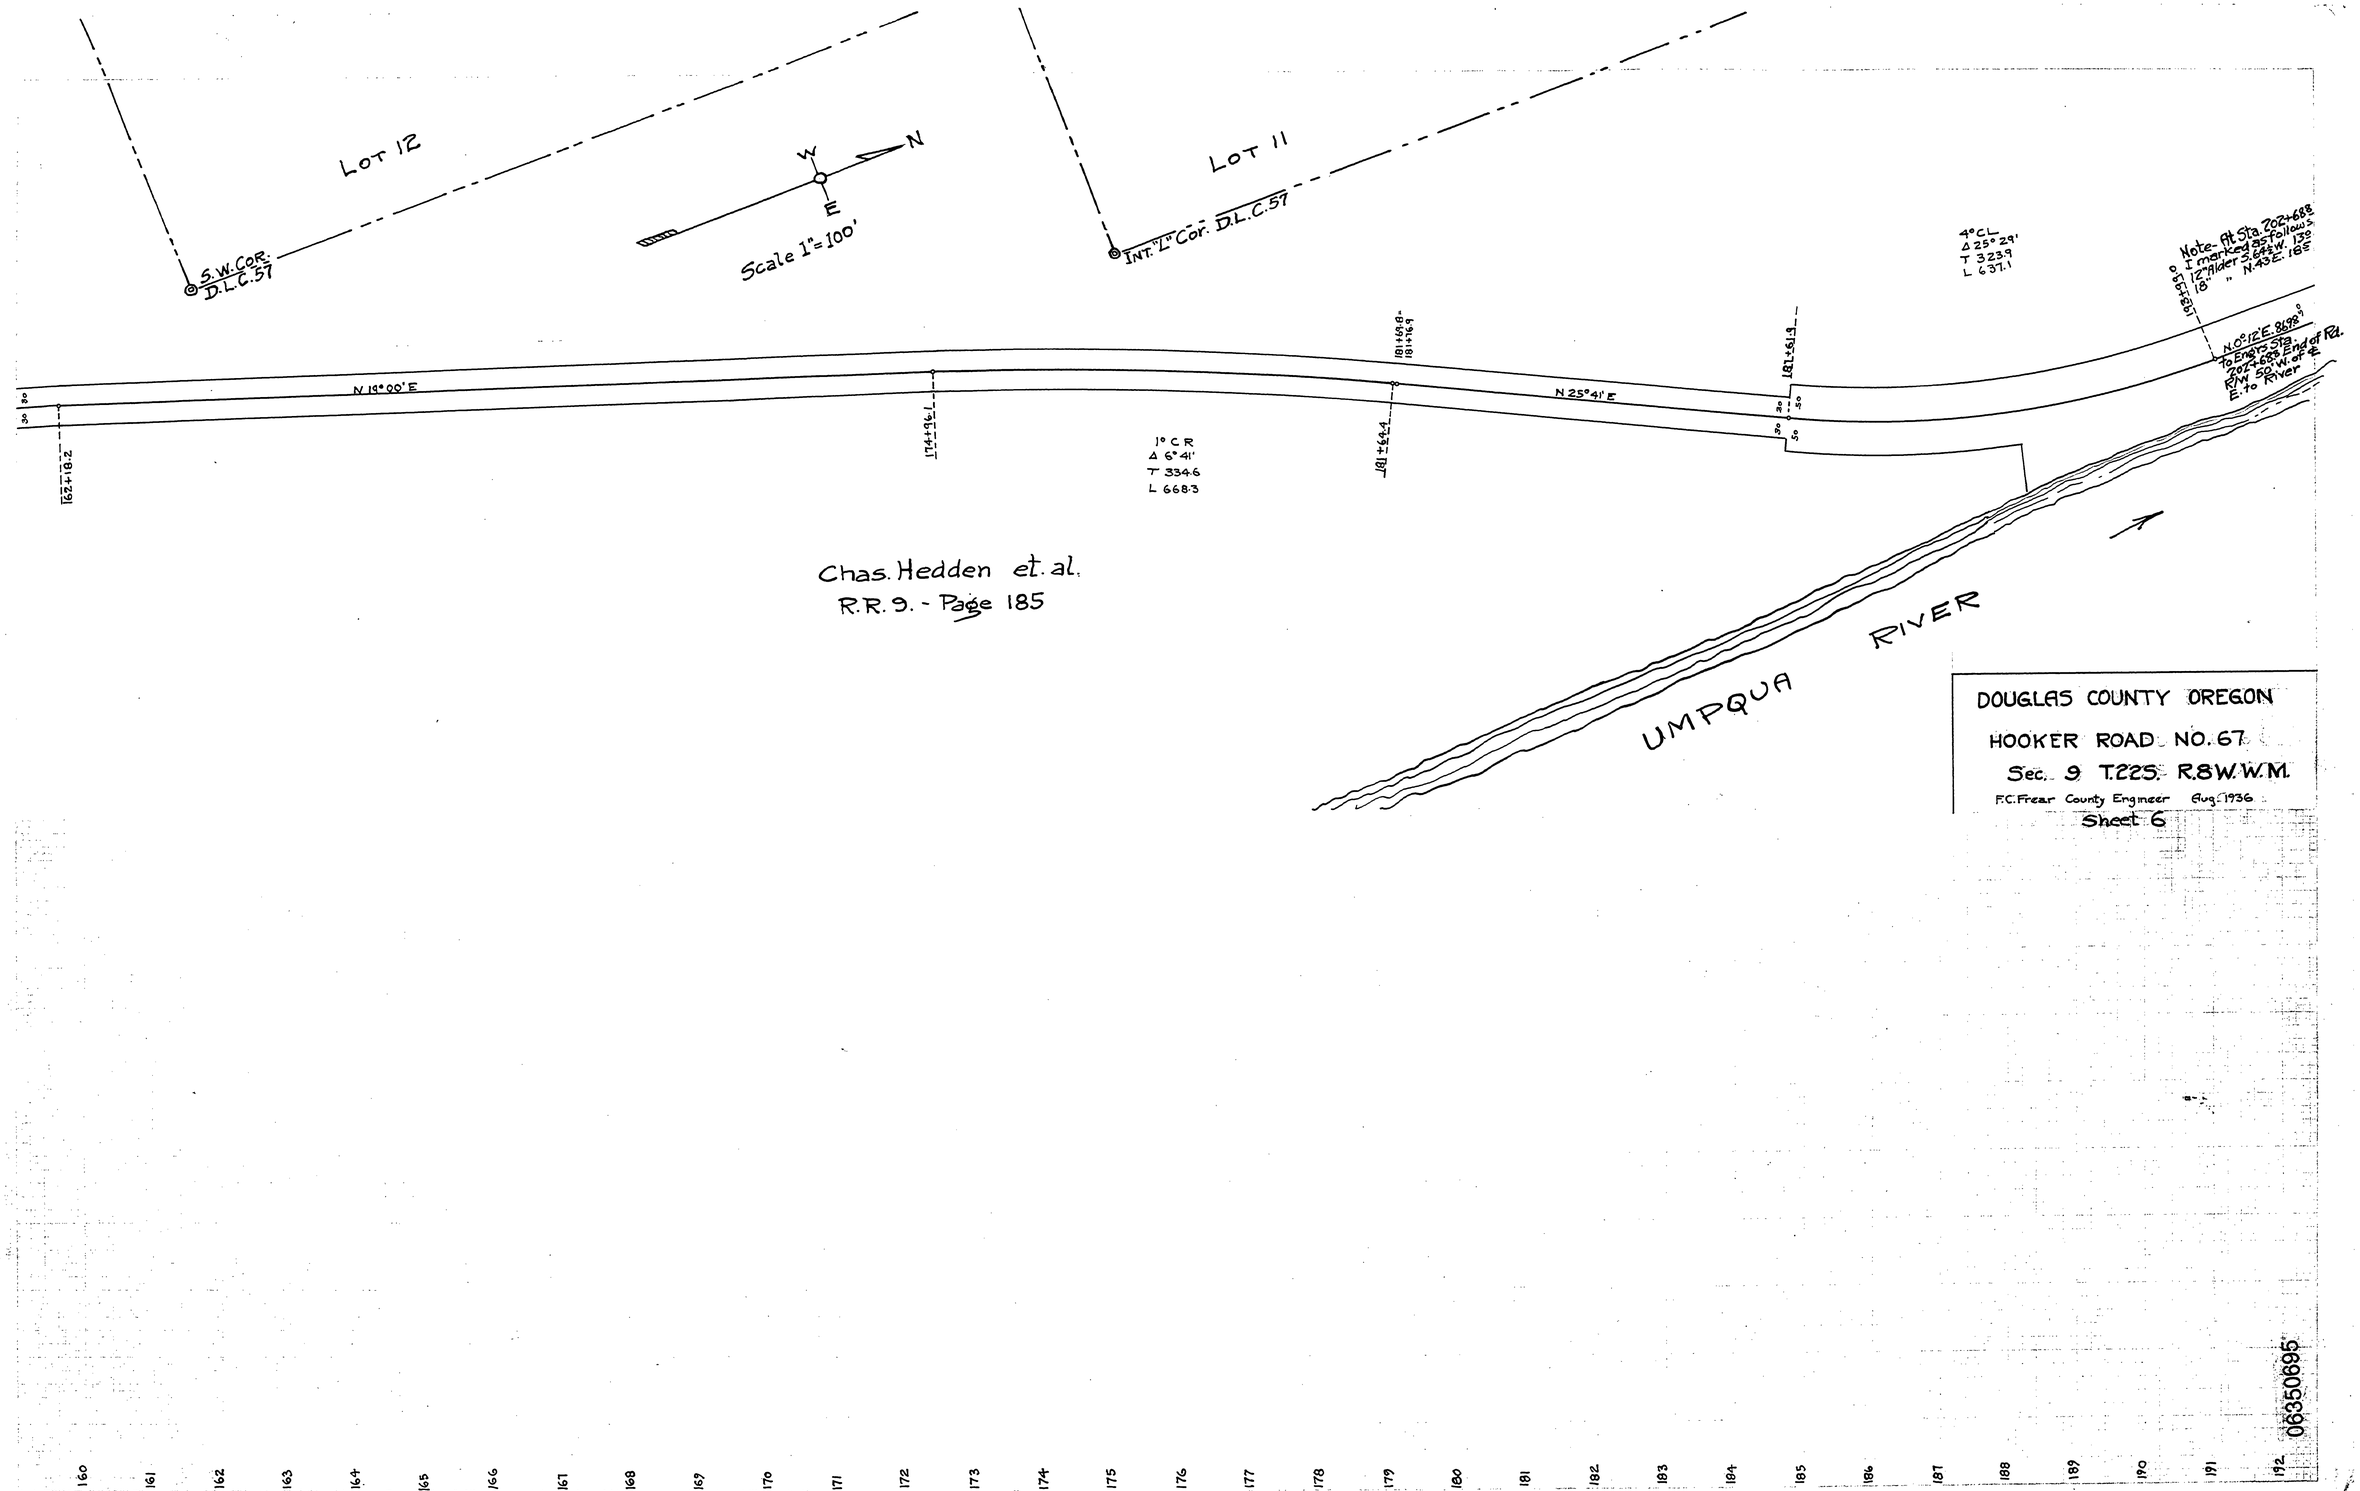

~ M.P. 6.35 - 6.95

T 22-8 S.9 AUG. 1936 SHT 6 OF 6

06350695