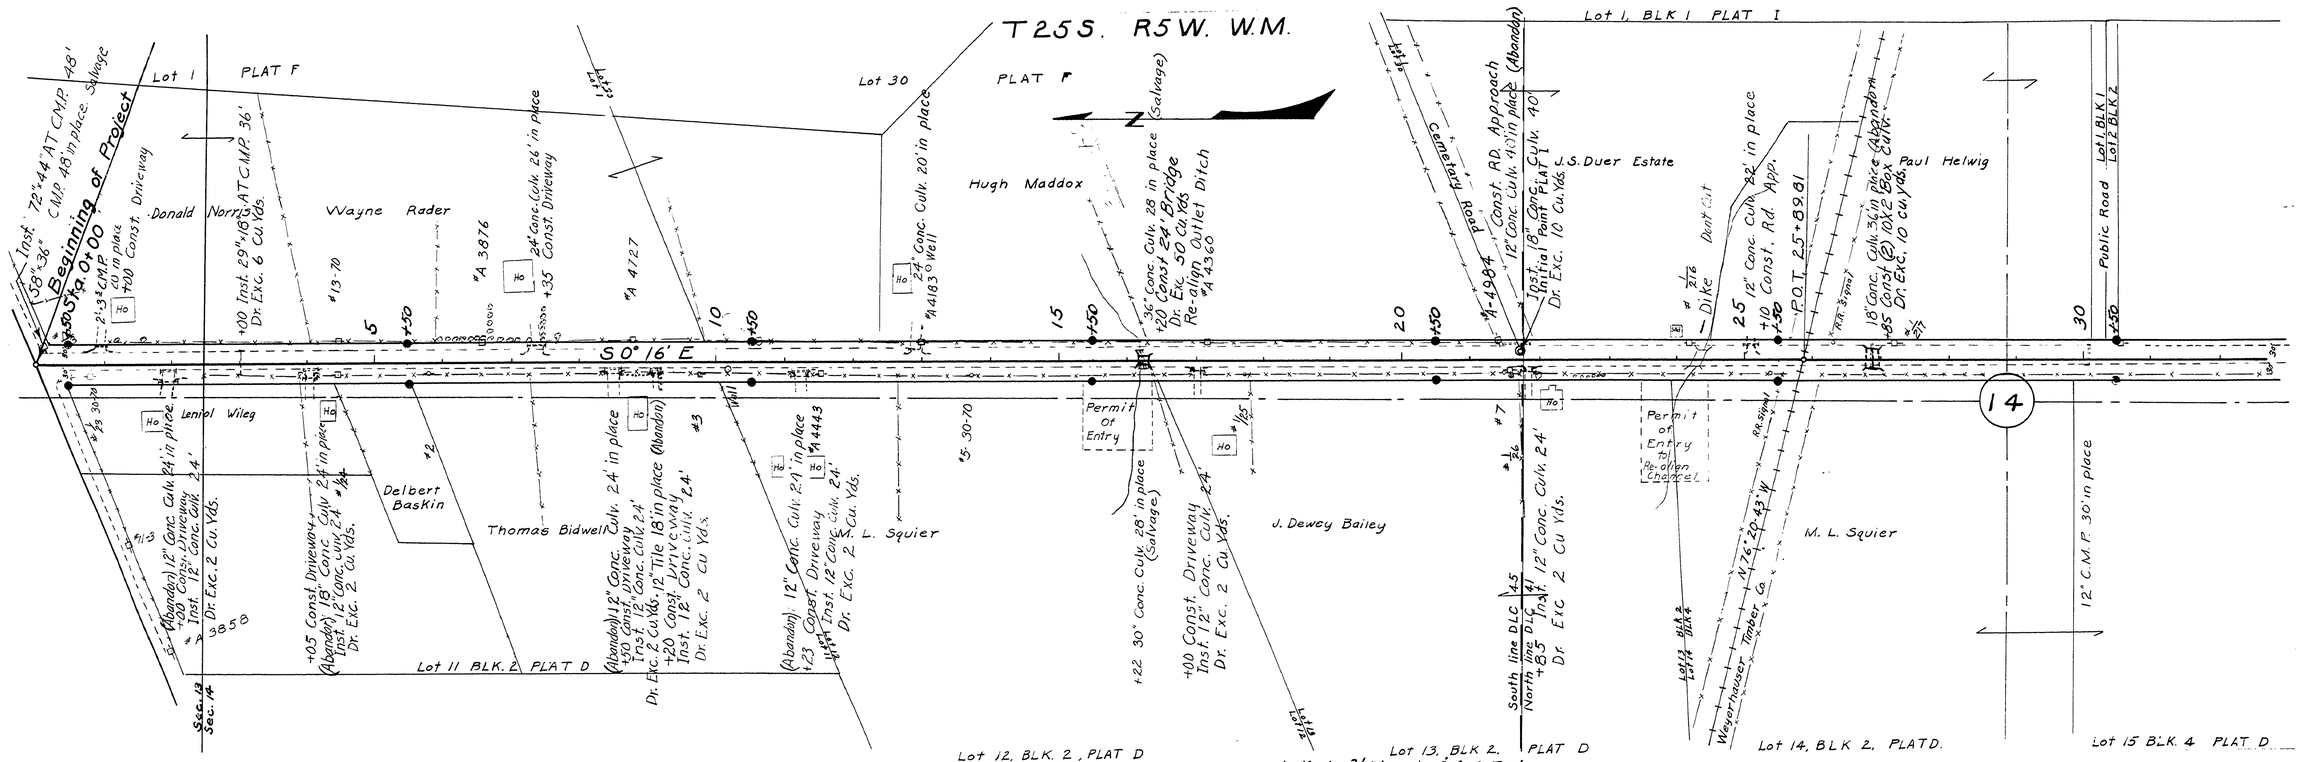

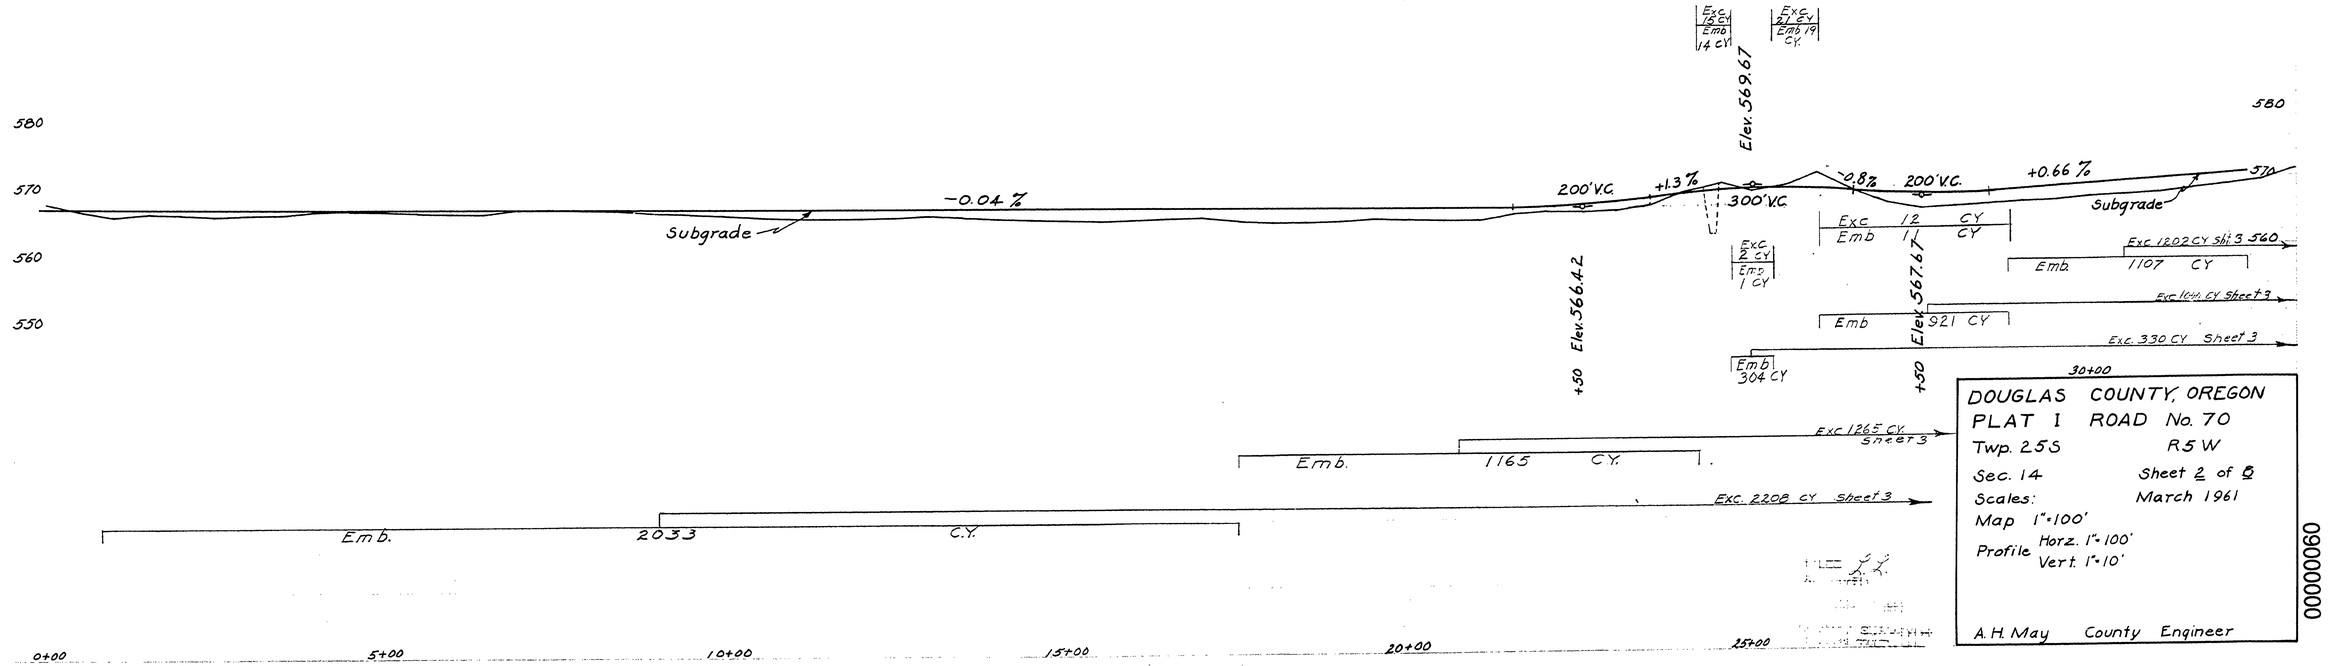

DOUGLAS COUNTY, OREGON
PLAT I ROAD No. 70
Twp. 25S R5W
Sec. 14 Sheet 2 of 6
Scales: March 1961
Map 1"=100'
Profile Horz. 1"=100'
Vert. 1"=10'

A.H. May County Engineer

M.P. 0.00 - 0.60

March 1961

C. Rd. # 70 Sht 2 of 6

2

00000060