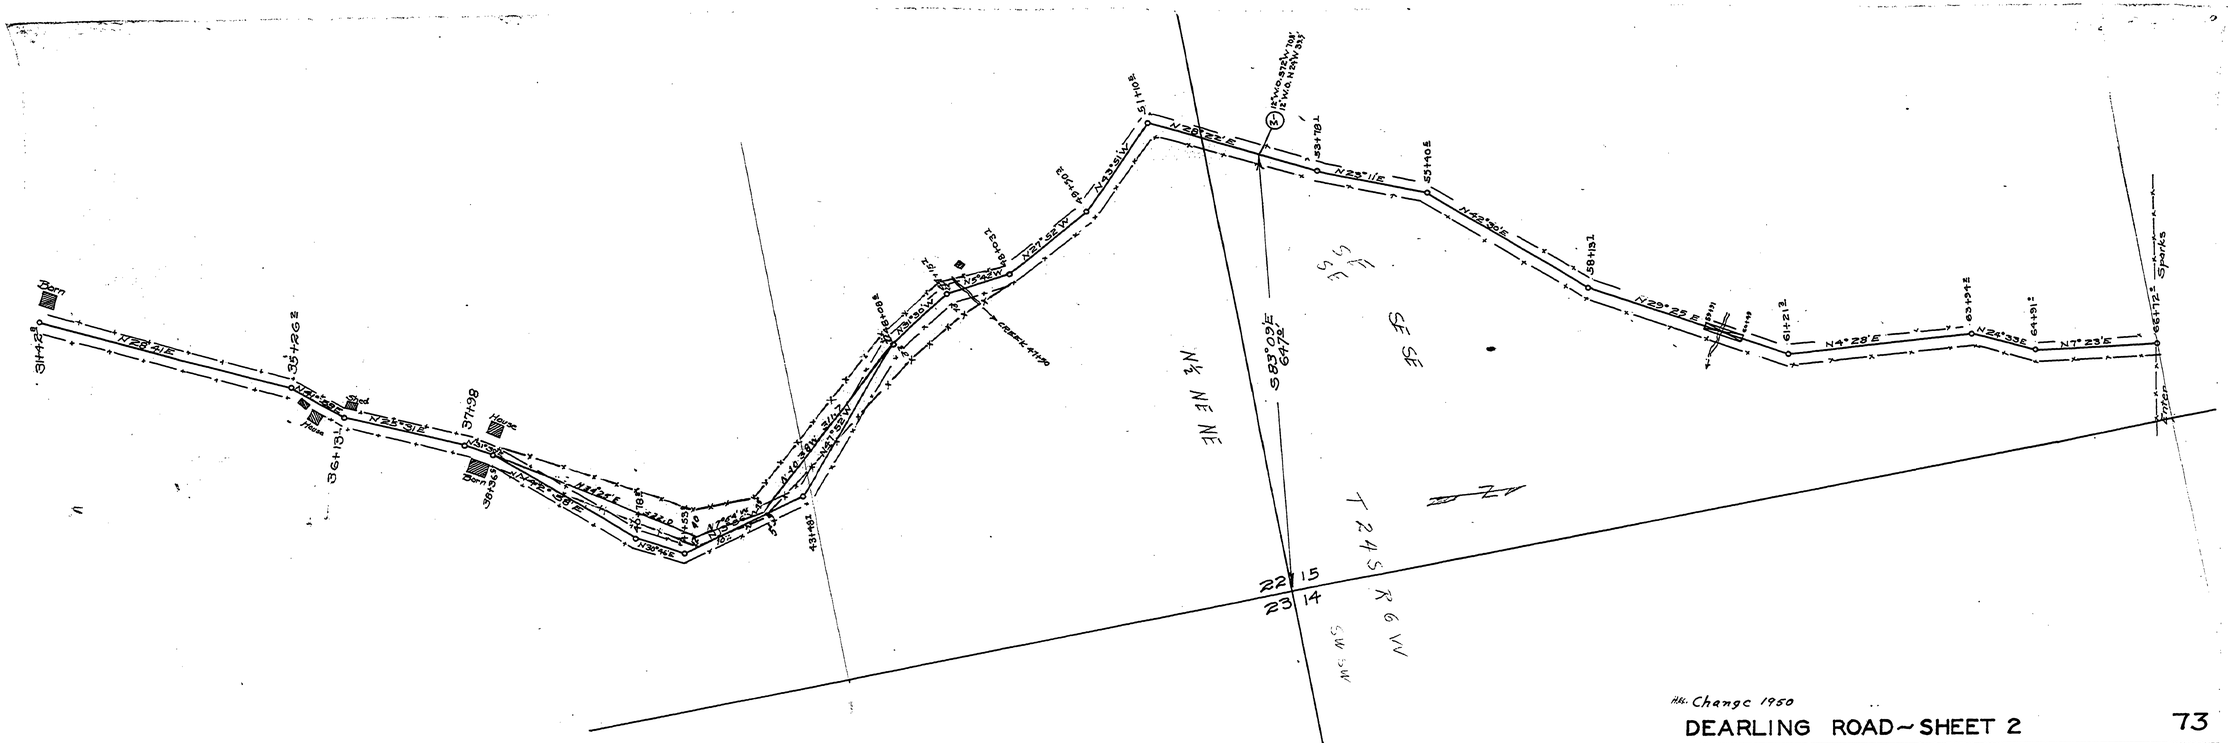

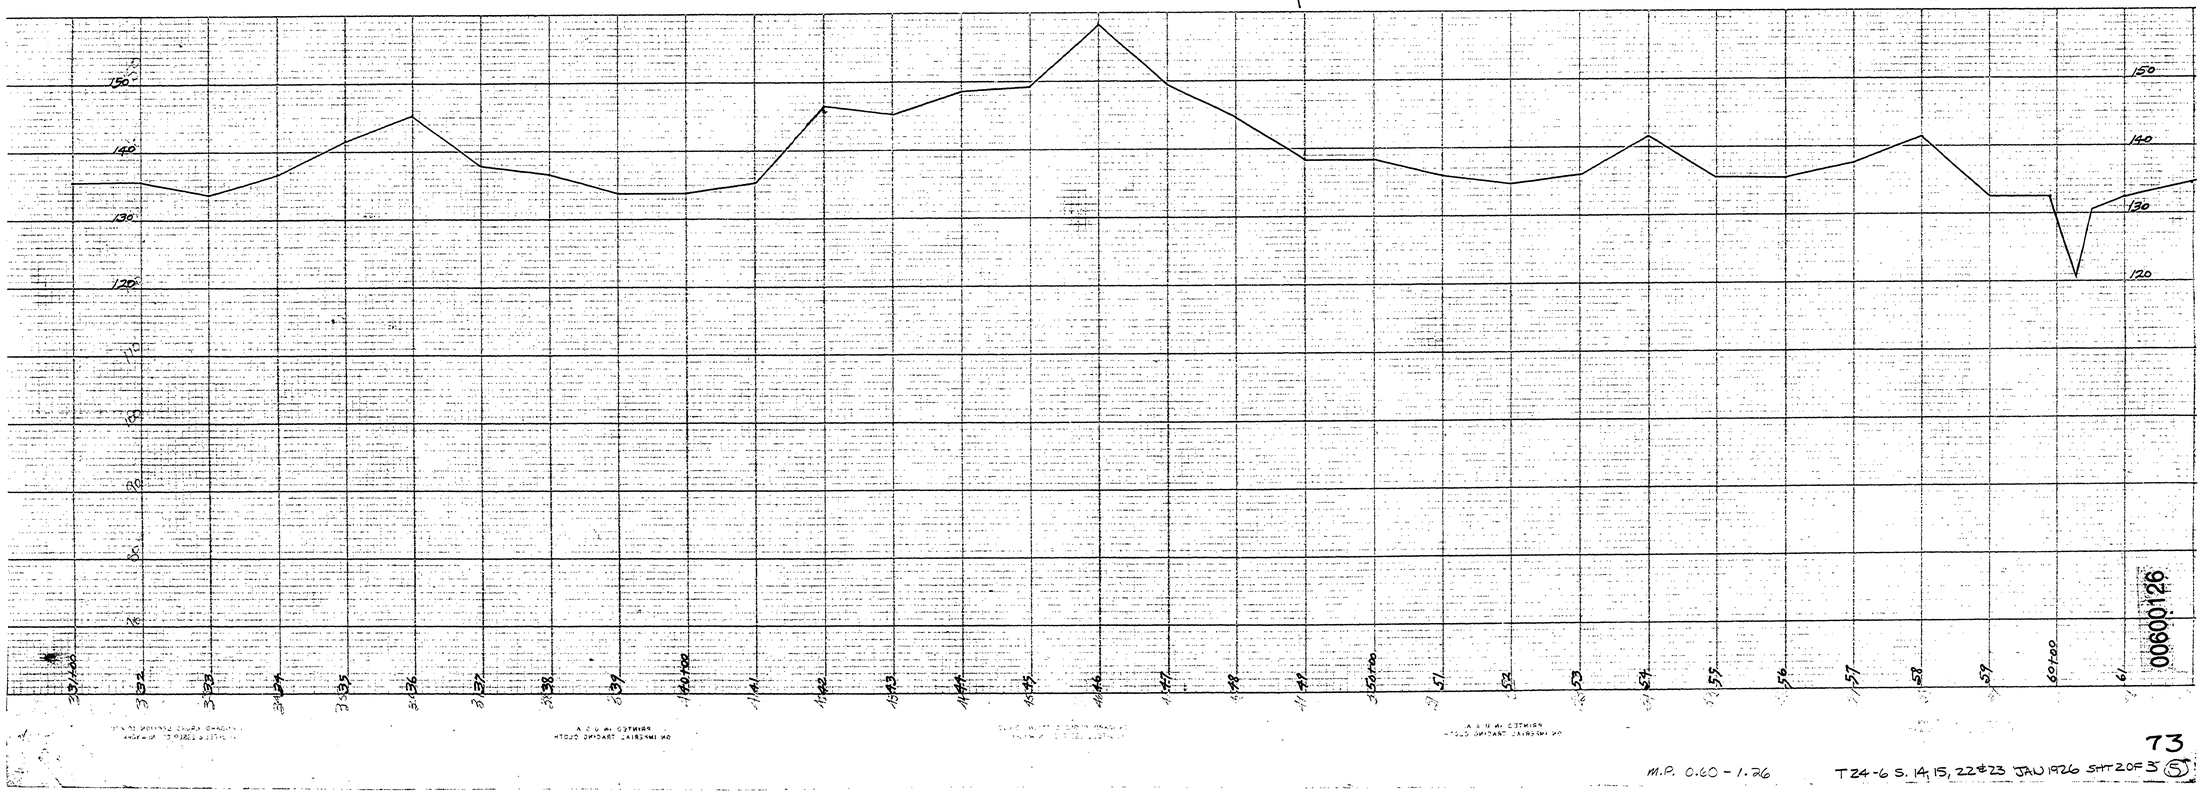

Hist. Change 1950

DEARLING ROAD ~ SHEET 2

73

73

M.P. 0.60 - 1.26

T24-6 S. 14, 15, 22 & 23 JAN 1926 SHT 2 OF 3 (5)